



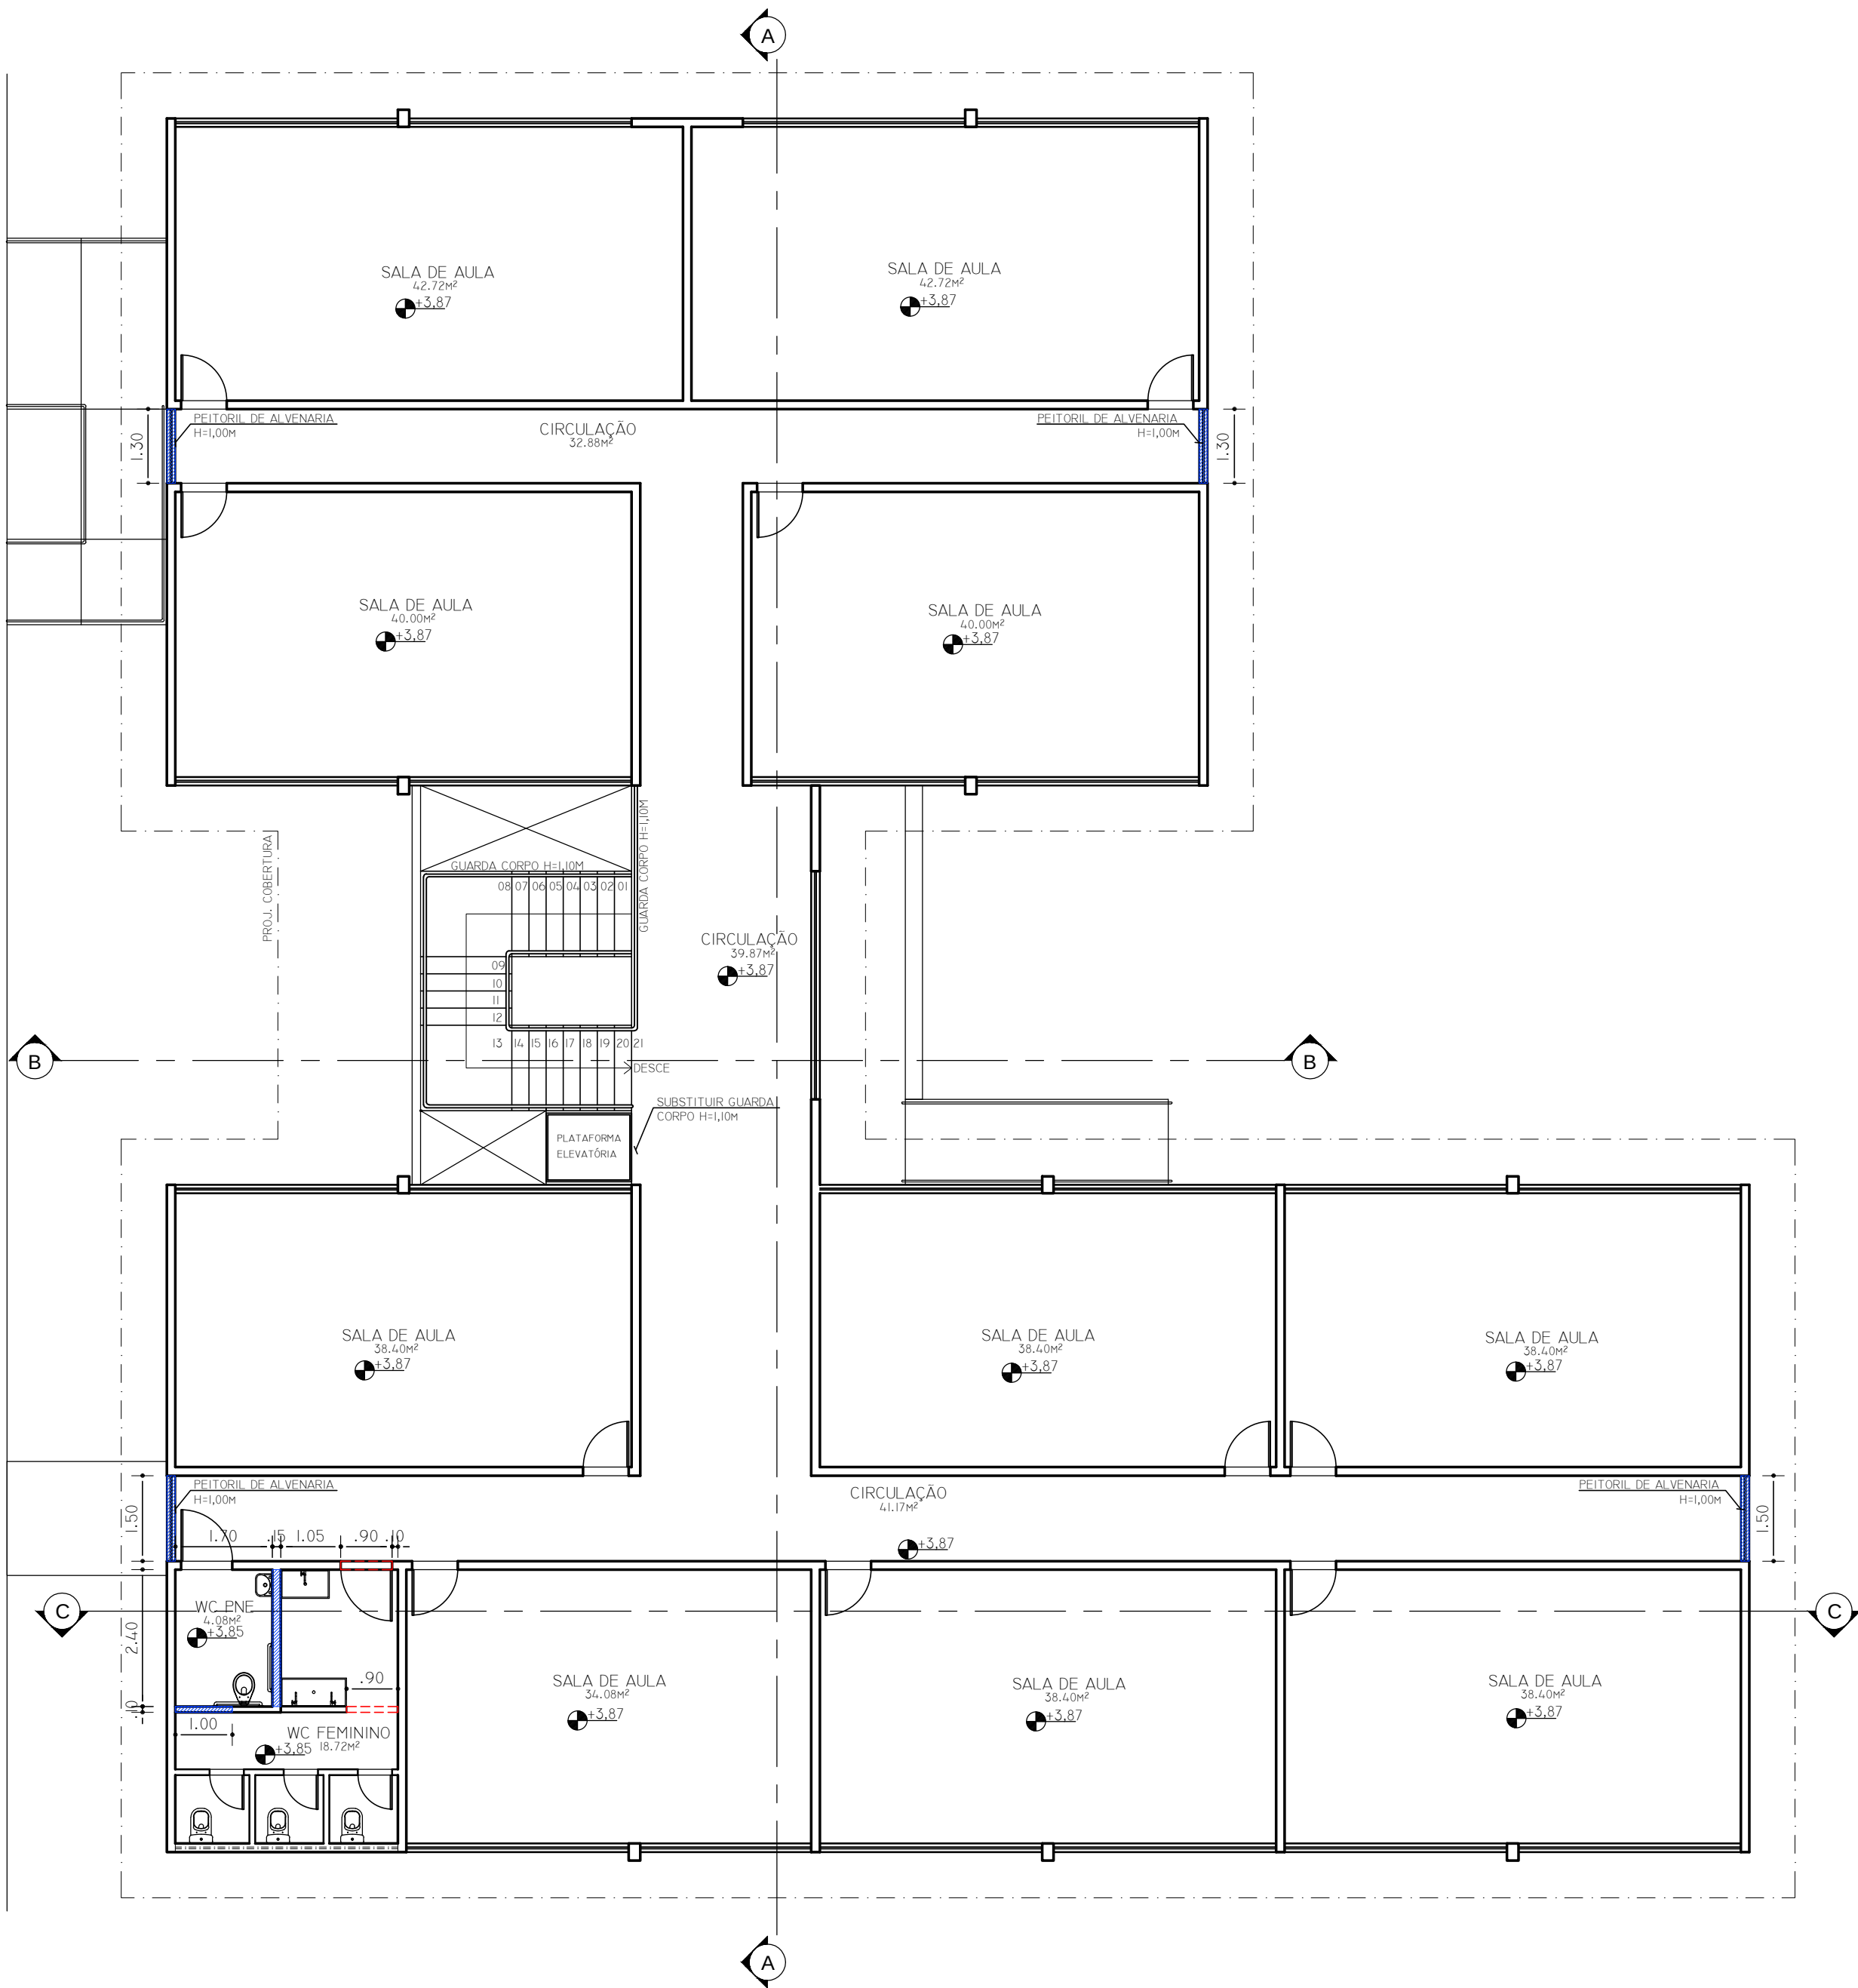


PLANTA BAIXA - PAV. SUPERIOR
ESC:1/100

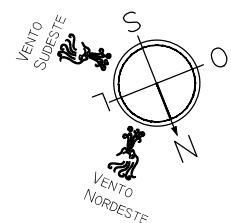

- LEGENDA
- A MANTER
 - A DEMOLIR
 - A CONSTRUIR

DIREITOS AUTORAIS RESERVADOS. PROIBIDA A REPRODUÇÃO OU ALTERAÇÃO SEM A PRÉVIA AUTORIZAÇÃO DO AUTOR DO PROJETO

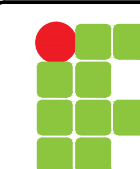

**INSTITUTO FEDERAL DE EDUCAÇÃO, CIÊNCIA
E TECNOLOGIA BAIANO**
Reitoria
Coordenação Geral de Obras - CGO

PROJETO: **PROJETO ARQUITETÔNICO
REFORMA - BLOCO 01 SALAS DE AULA**

CONTEÚDO: **PLANTA CONSTRUTIVA - PAV. SUPERIOR**

ASSINATURAS

INSTITUTO FEDERAL BAIANO	
AUTOR DO PROJETO BÁSICO: THIANNE PEIXOTO	REGISTRO: CAU A79116-4
AUTOR DO PROJETO EXECUTIVO:	REGISTRO:
RESP. TÉCNICO EXECUTIVO:	REGISTRO:

NOME DO ARQUIVO: IFBAIANO_GOV.MANGABEIRA_BLOCO 01 SALAS DE AULA.DWG	ESCALA: 1:100	FOLHA:
ENDEREÇO: IFBAIANO - CAMPUS GOVERNADOR MANGABEIRA	DATA PROJETO: 28/08/15	02/13
	DATA REVISÃO: 11/12/15	
DESENHO: THIANNE PEIXOTO	REVISÃO: 01	