



OBSERVAÇÕES / CONVENÇÕES
. É INDISPENSÁVEL A CONFERÊNCIA DAS MEDIDAS NO LOCAL

LEGENDA PISO, FORRO E REVESTIMENTO		
CÓDIGO	TIPO	MATERIAL / ACABAMENTO
○	PISO	1 - PISO CIMENTÍCIO EXISTENTE
		2 - PISO 35X35cm NA COR BRANCO
△	REVESTIMENTO	1 - PINTURA COM TINTA ACRÍLICA ACABAMENTO ACETINADO BRANCO OU EQUIVALENTE.
		2 - REVESTIMENTO CERÂMICO BRANCO 35X35CM, ATÉ 2,10M, O RESTANTE PINTURA COM TINTA ACRÍLICA ACABAMENTO ACETINADO BRANCO OU EQUIVALENTE.
		3 - PINTURA EXTRA LATÉX ACRÍLICA HIDROTINTAS COR VERDE KIWÍ (PARDES) E COR VERDE FLORESTA (ESTRUTURA)
□	FORRO	1 - PINTURA COM TINTA ACRÍLICA ACABAMENTO ACETINADO BRANCO OU EQUIVALENTE.
		2 - FORRO EM GESSO ACARTONADO NA COR BRANCA.

SÍMBOLOS	
↗	INÍCIO DA PAGINAÇÃO
■	PISO TÁTIL DIRECIONAL (PLACA CIMENTÍCIA 30X30cm)
■	PISO TÁTIL ALERTA (PLACA CIMENTÍCIA 30X30cm)

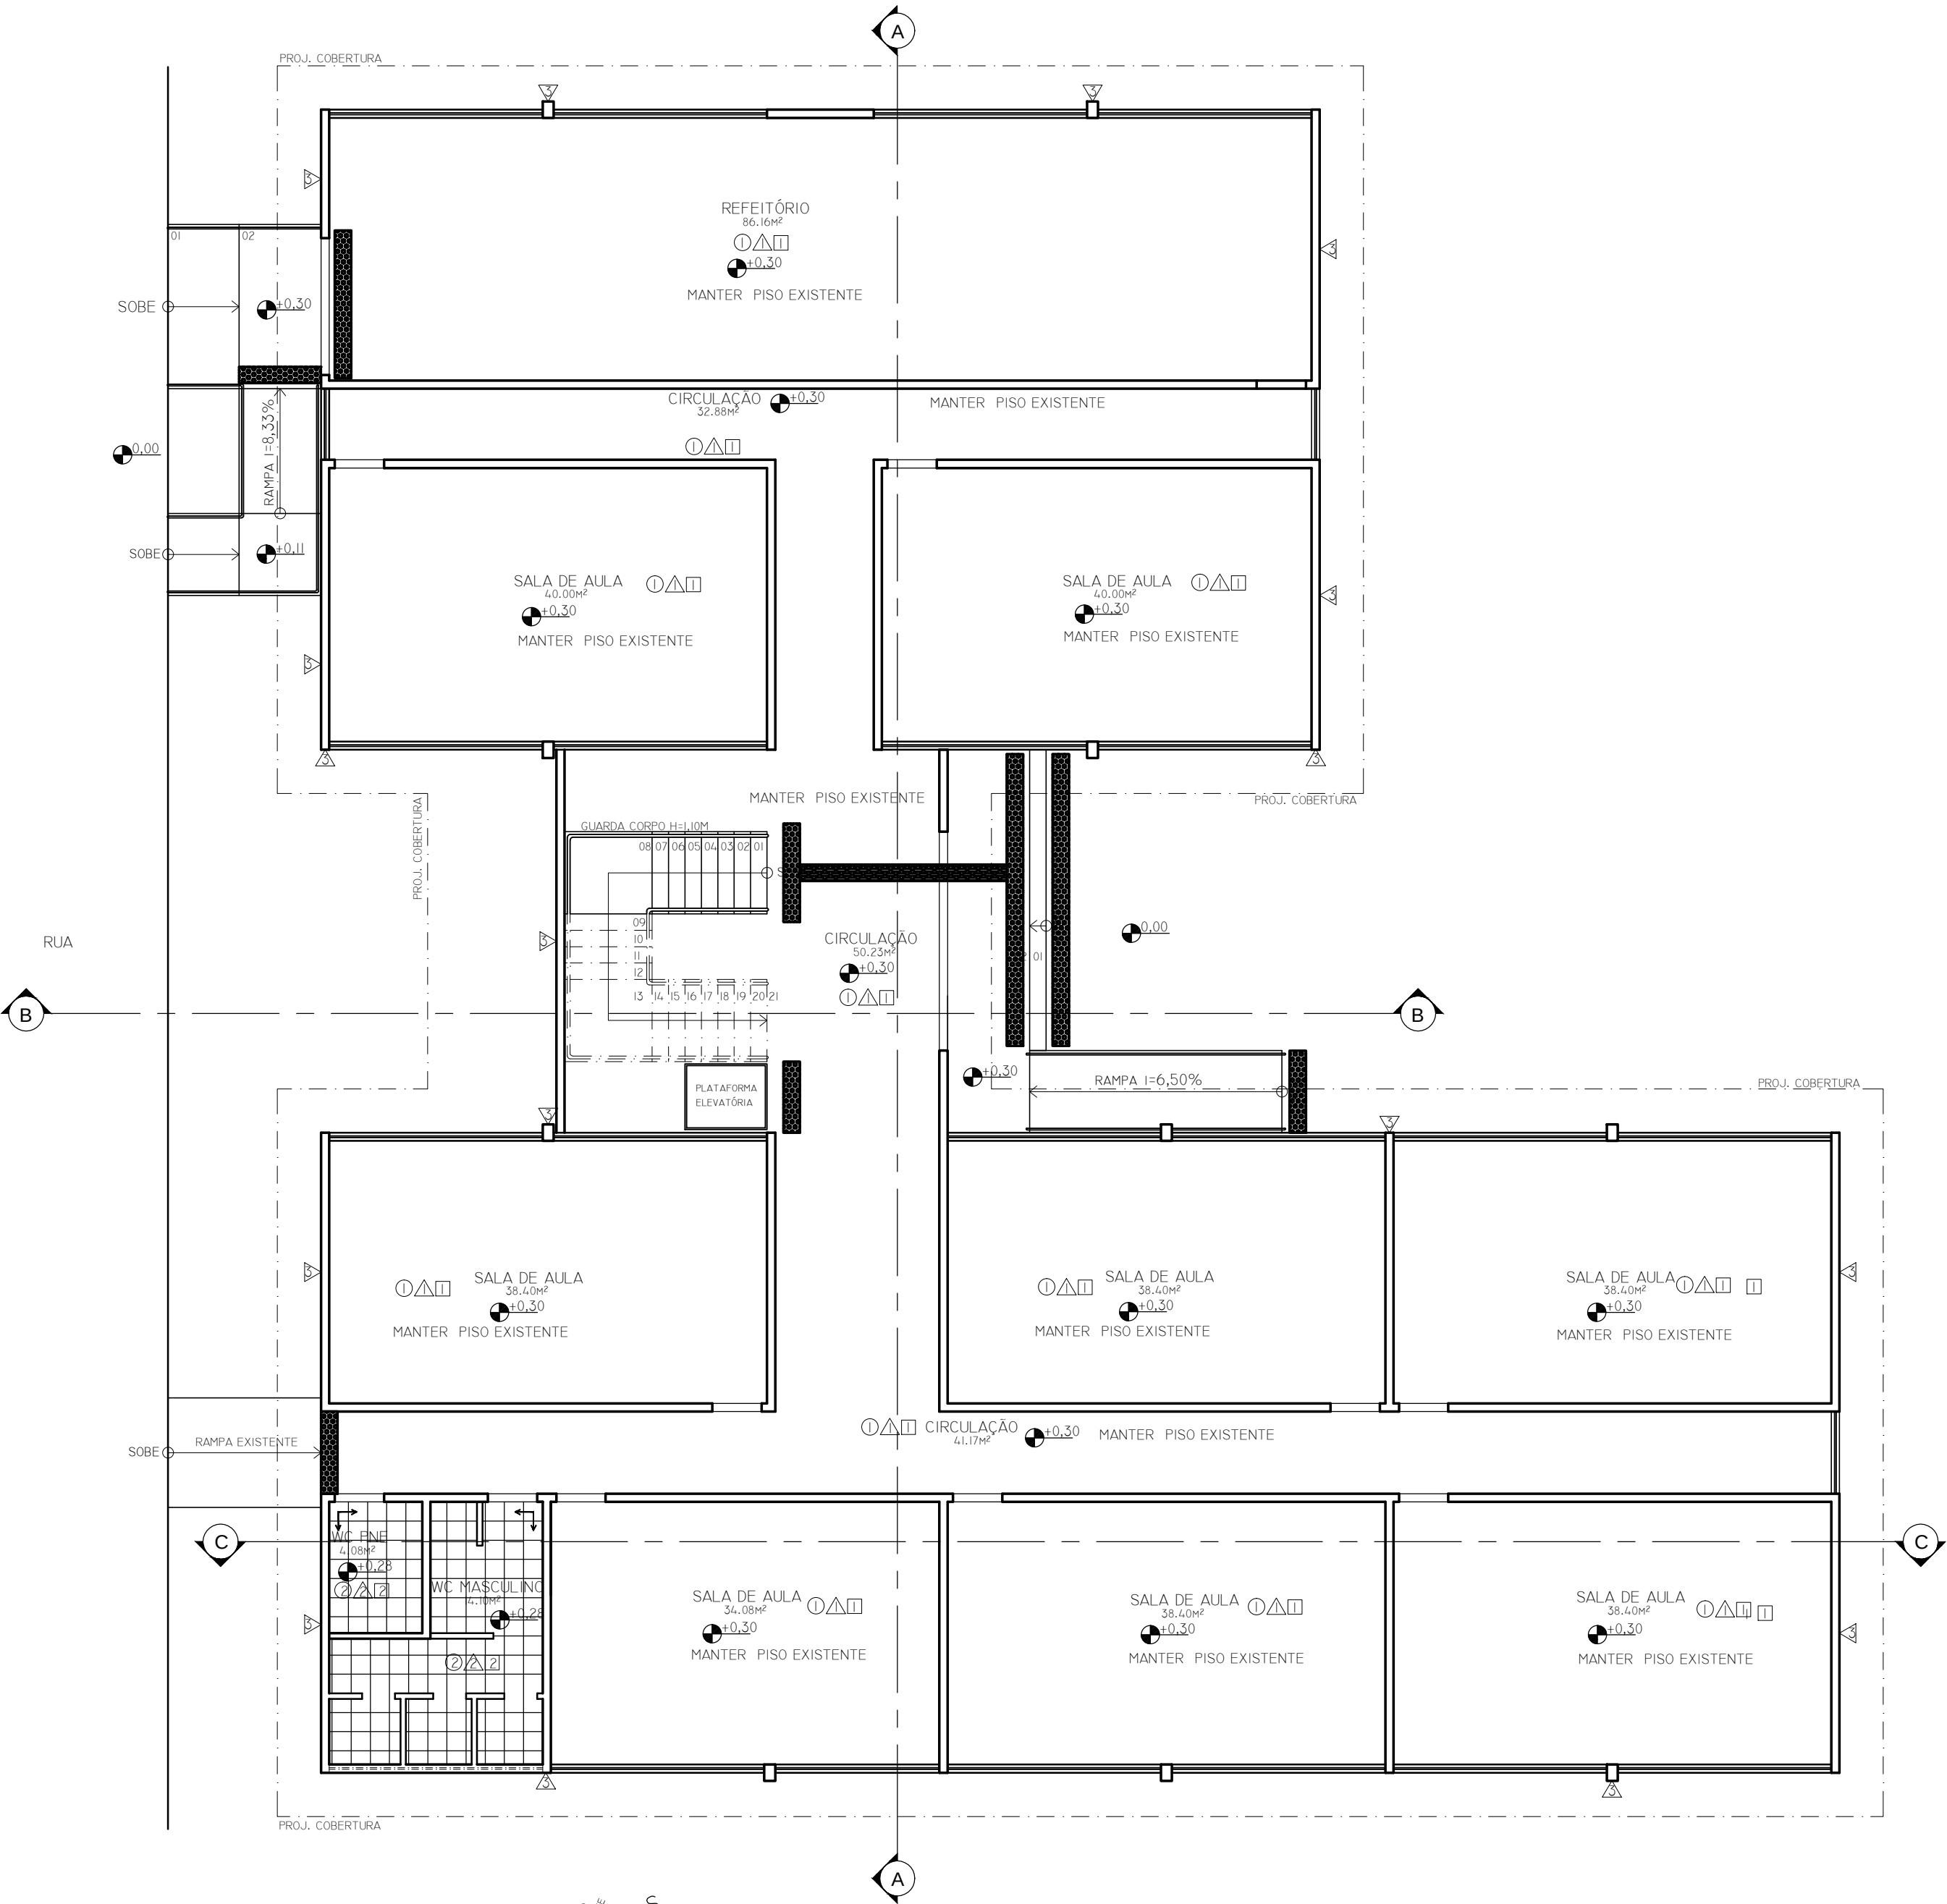

PLANTA BAIXA - PAV. TÉRREO
ESC:1/100

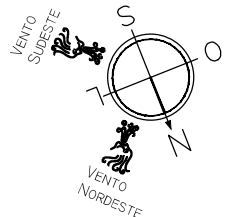

DIREITOS AUTORAIS RESERVADOS. PROIBIDA A REPRODUÇÃO OU ALTERAÇÃO SEM A PRÉVIA AUTORIZAÇÃO DO AUTOR DO PROJETO

**INSTITUTO FEDERAL DE EDUCAÇÃO, CIÊNCIA
E TECNOLOGIA BAIANO**
Reitoria
Coordenação Geral de Obras - CGO

PROJETO: **PROJETO ARQUITETÔNICO
REFORMA - BLOCO 01 SALAS DE AULA**

CONTEÚDO: **PLANTA REVESTIMENTO - PAV. TÉRREO**

ASSINATURAS	
INSTITUTO FEDERAL BAIANO	
AUTOR DO PROJETO BÁSICO: THIANNE PEIXOTO	REGISTRO: CAU A79116-4
AUTOR DO PROJETO EXECUTIVO:	REGISTRO:
RESP. TÉCNICO EXECUTIVO:	REGISTRO:

NOME DO ARQUIVO: IFBAIANO_GOV.MANGABEIRA_BLOCO 01 SALAS DE AULA.DWG		ESCALA: 1:100	FOLHA: 12/13
ENDEREÇO: IFBAIANO - CAMPUS GOVERNADOR MANGABEIRA		DATA PROJETO: 28/08/15	
DESENHO: THIANNE PEIXOTO		DATA REVISÃO: 11/12/15	
		REVISÃO: 01	