



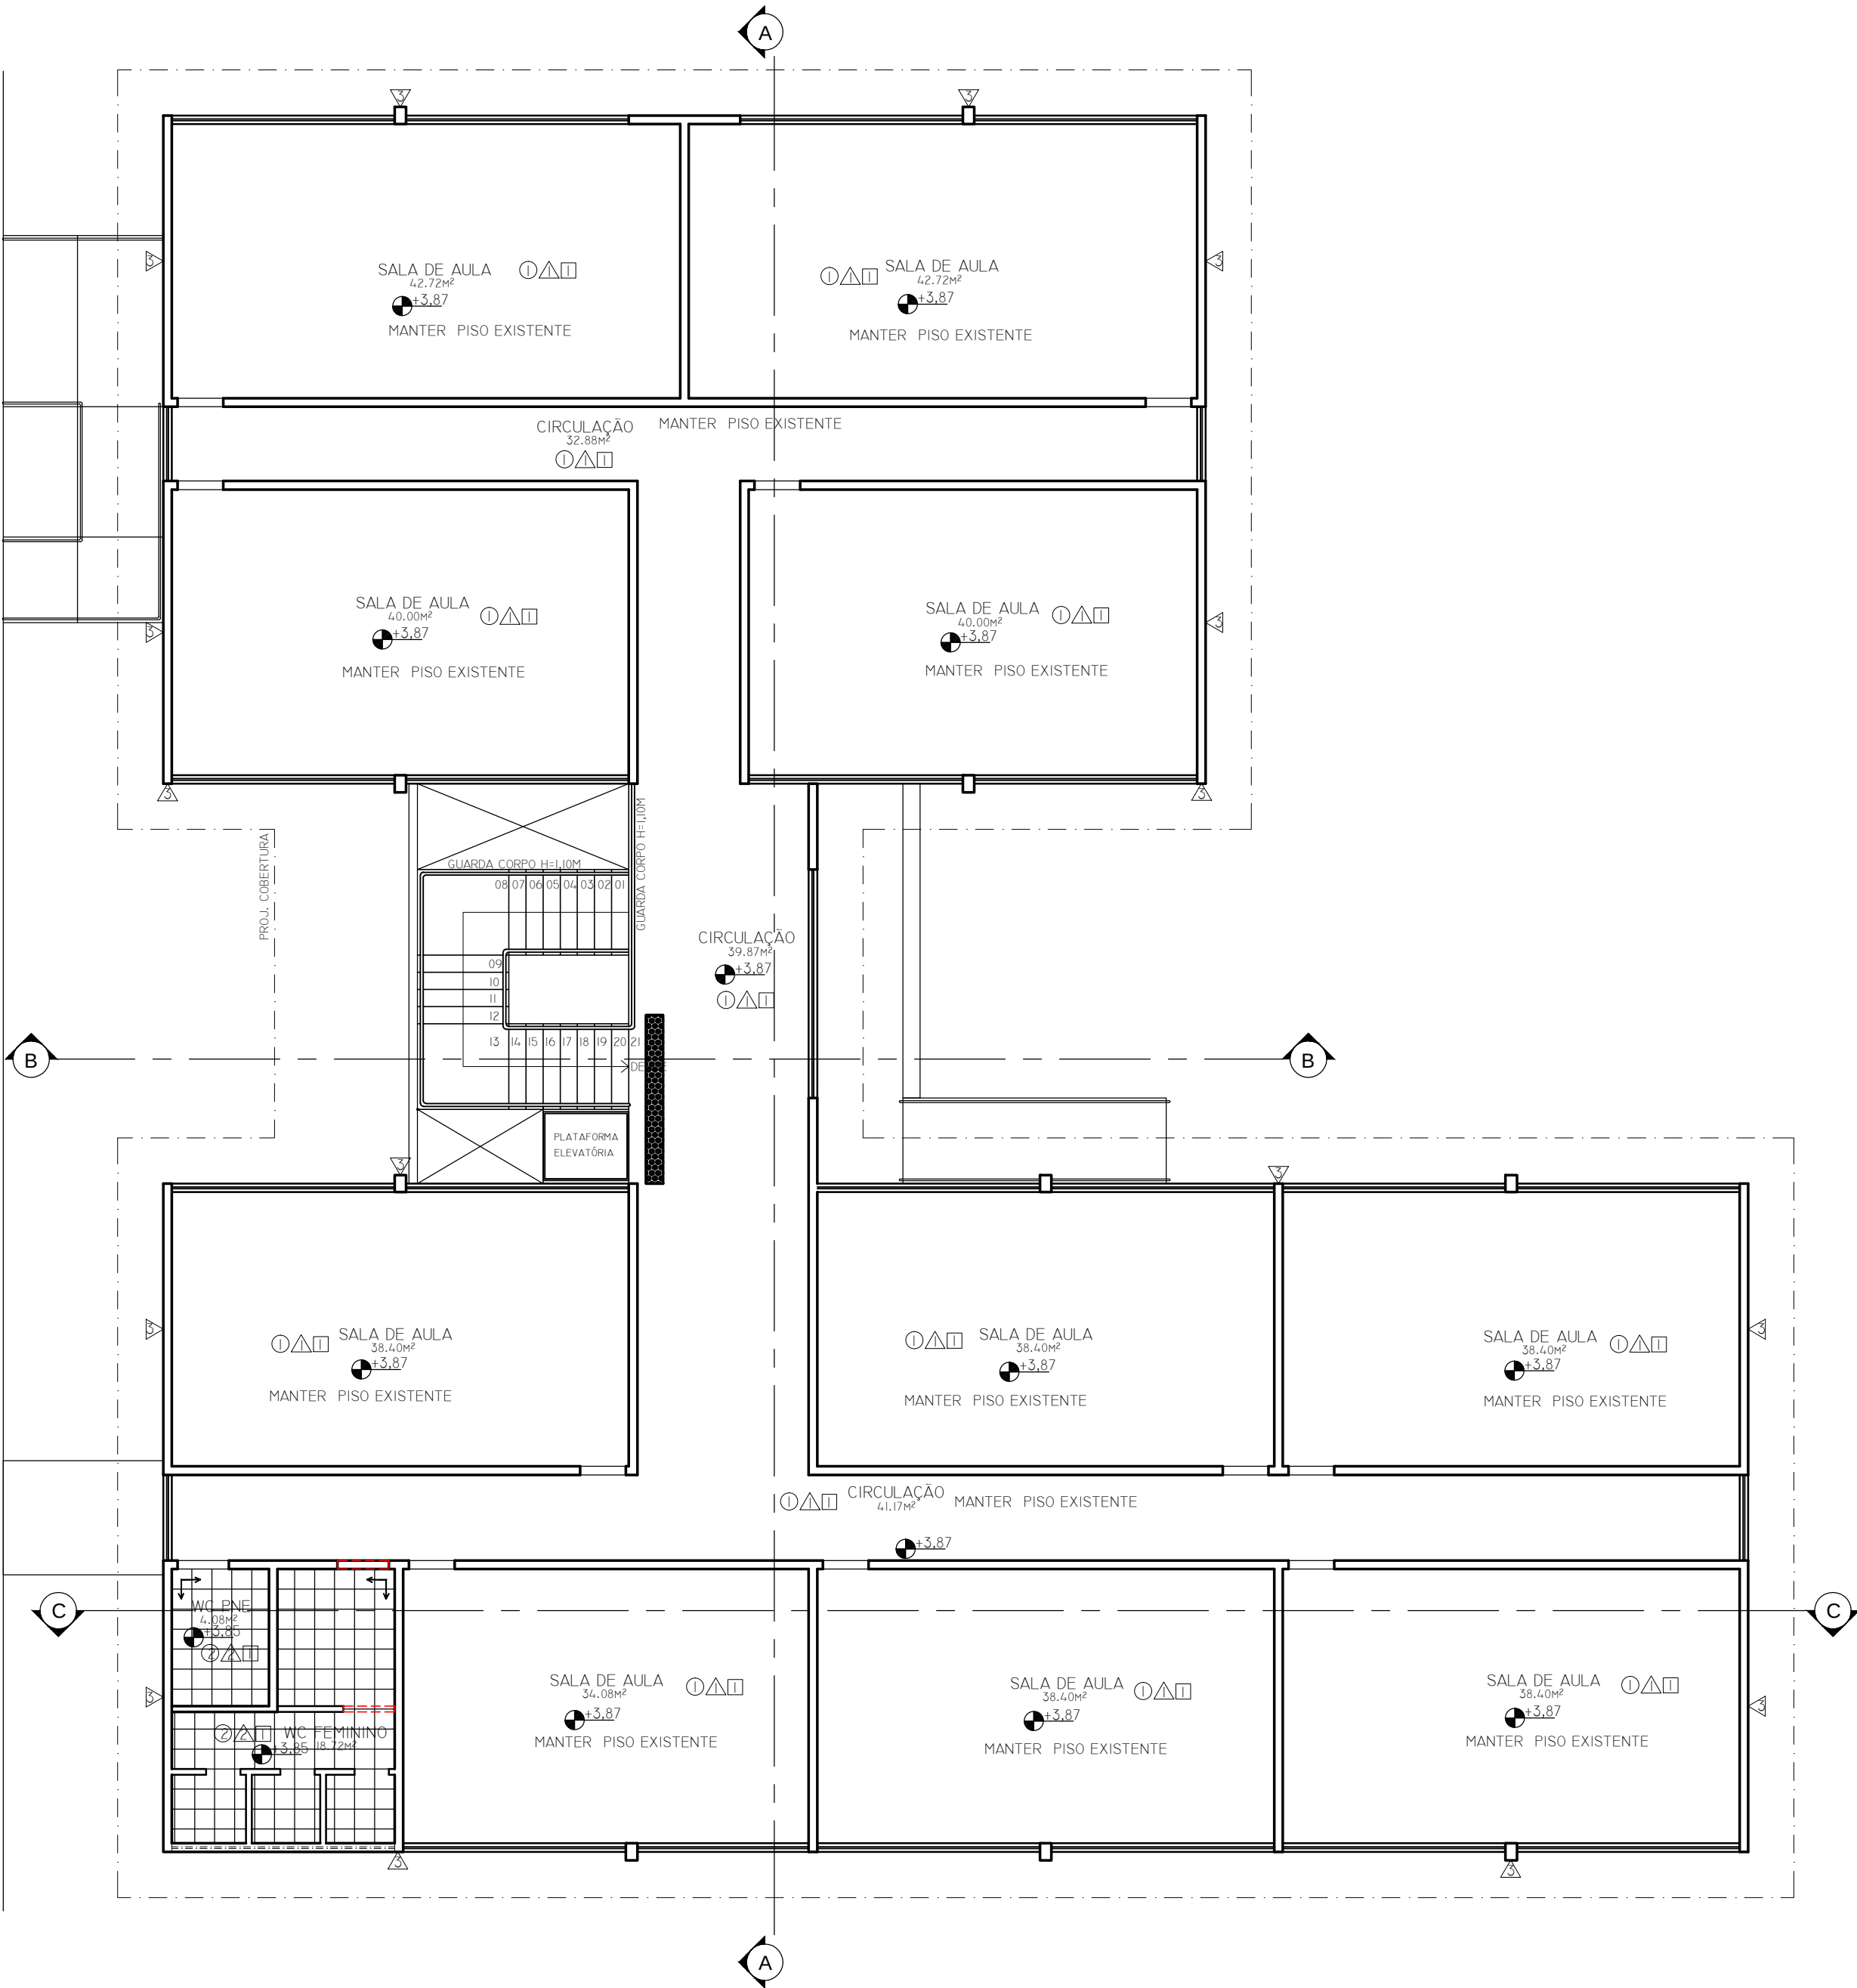

PLANTA BAIXA - PAV. SUPERIOR
ESC:1/100

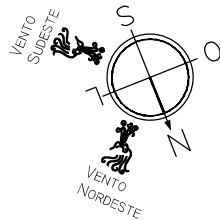


OBSERVAÇÕES / CONVENÇÕES
. É INDISPENSÁVEL A CONFERÊNCIA DAS MEDIDAS NO LOCAL

LEGENDA PISO, FORRO E REVESTIMENTO		
CÓDIGO	TIPO	MATERIAL / ACABAMENTO
○	PISO	1 - PISO CIMENTÍCIO EXISTENTE
		2 - PISO 35X35cm NA COR BRANCO
△	REVESTIMENTO	1 - PINTURA COM TINTA ACRÍLICA ACABAMENTO ACETINADO BRANCO OU EQUIVALENTE.
		2 - REVESTIMENTO CERÂMICO BRANCO 35X35CM, ATÉ 2,10M, O RESTANTE PINTURA COM TINTA ACRÍLICA ACABAMENTO ACETINADO BRANCO OU EQUIVALENTE.
		3 - PINTURA EXTRA LATÉX ACRÍLICA HIDROTINTAS COR VERDE KIWÍ (PARGES) E COR VERDE FLORESTA (ESTRUTURA)
□	FORRO	1 - PINTURA COM TINTA ACRÍLICA ACABAMENTO ACETINADO BRANCO OU EQUIVALENTE.
		2 - FORRO EM GESSO ACARTONADO NA COR BRANCA.

SÍMBOLOS	
↗	INÍCIO DA PAGINAÇÃO
■	PISO TÁTIL DIRECIONAL (PLACA CIMENTÍCIA 30X30cm)
■	PISO TÁTIL ALERTA (PLACA CIMENTÍCIA 30X30cm)

DIREITOS AUTORAIS RESERVADOS. PROIBIDA A REPRODUÇÃO OU ALTERAÇÃO SEM A PRÉVIA AUTORIZAÇÃO DO AUTOR DO PROJETO

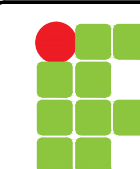

INSTITUTO FEDERAL DE EDUCAÇÃO, CIÊNCIA E TECNOLOGIA BAIANO
Reitoria
Coordenação Geral de Obras - CGO

PROJETO:

PROJETO ARQUITETÔNICO
REFORMA - BLOCO 01 SALAS DE AULA

CONTEÚDO:

PLANTA REVESTIMENTO - PAV. SUPERIOR

ASSINATURAS

INSTITUTO FEDERAL BAIANO

AUTOR DO PROJETO BÁSICO: THIANNE PEIXOTOREGISTRO: CAU A79116-4

AUTOR DO PROJETO EXECUTIVO:REGISTRO:

RESP. TÉCNICO EXECUTIVO:REGISTRO:

NOME DO ARQUIVO: IFBAIANO_GOV.MANGABEIRA_BLOCO 01 SALAS DE AULA.DWG

ENDEREÇO: IFBAIANO - CAMPUS GOVERNADOR MANGABEIRA

ESCALA: 1:100

DATA PROJETO: 28/08/15

DATA REVISÃO: 11/12/15

FOLHA: 13/13

DESENHO: THIANNE PEIXOTO

REVISÃO: 01