


LISTA DE MATERIAIS CLIMATIZAÇÃO

ACESSÓRIOS		U. DE REF.	INST. ELE.	EQUIPAMENTOS	
ITEM	QTD.	DESCRIMINADO	ITEM	QTD.	DESCRIMINADO
01	04	CORONA DE 40 - 300mm	01	01	UNIDADE COMPRESSORA SPLIT TIPO H.WALL 7.000 BTU/h
02	01	CORONA DE 40 - 1200mm	02	01	UNIDADE COMPRESSORA SPLIT TIPO H.WALL 7.000 BTU/h
03	-	-	03	-	-
04	03	UNIDADE EVAPORADORA SPLIT TIPO H.WALL 7.000 BTU/h	04	03	UNIDADE EVAPORADORA SPLIT TIPO H.WALL 7.000 BTU/h
05	02	UNIDADE EVAPORADORA SPLIT TIPO PICO-TELO 48.000 BTU/h	05	02	UNIDADE EVAPORADORA SPLIT TIPO PICO-TELO 48.000 BTU/h
06	01	UNIDADE EVAPORADORA TIPO CASSETTE 48.000 BTU/h	06	01	UNIDADE EVAPORADORA TIPO CASSETTE 48.000 BTU/h
07	02	UNIDADE COMPRESSORA TIPO CASSETTE 48.000 BTU/h	07	02	UNIDADE COMPRESSORA TIPO CASSETTE 48.000 BTU/h
08	02	UNIDADE EVAPORADORA TIPO CASSETTE 48.000 BTU/h	08	02	UNIDADE EVAPORADORA TIPO CASSETTE 48.000 BTU/h
09	02	PAINEL DE CONTROLE E CÂMERA PARA TIPO C.A.C. PROPRIO PARA MANOBRA DE MOTORES COM MOTOR DE 10CV E 1000V. 12V. CÂMERA EM PLASTICO PC-ABS. PAINEL ULTRAV. PARA DE MENSURAÇÃO 90°C, 98°C, 100°C	09	02	PAINEL DE CONTROLE E CÂMERA PARA TIPO C.A.C. PROPRIO PARA MANOBRA DE MOTORES COM MOTOR DE 10CV E 1000V. 12V. CÂMERA EM PLASTICO PC-ABS. PAINEL ULTRAV. PARA DE MENSURAÇÃO 90°C, 98°C, 100°C
10	03	UNIDADE COMPRESSORA SPLIT TIPO H.WALL 7.000 BTU/h	10	03	UNIDADE COMPRESSORA SPLIT TIPO H.WALL 7.000 BTU/h
11	02	UNIDADE COMPRESSORA SPLIT TIPO PICO-TELO 48.000 BTU/h	11	02	UNIDADE COMPRESSORA SPLIT TIPO PICO-TELO 48.000 BTU/h
12	01	UNIDADE COMPRESSORA CÂMERA PARA 4000 W	12	01	UNIDADE COMPRESSORA CÂMERA PARA 4000 W
13	01	UNIDADE COMPRESSORA CÂMERA PARA 1000 W	13	01	UNIDADE COMPRESSORA CÂMERA PARA 1000 W
14	04	PAINEL DE CONTROLE E CÂMERA DE 40 - 300mm 220V/50/12V/11-1160W	14	04	PAINEL DE CONTROLE E CÂMERA DE 40 - 300mm 220V/50/12V/11-1160W
15	04	PAINEL DE CONTROLE E CÂMERA DE 40 - 1200mm 220V/50/12V/11-1160W	15	04	PAINEL DE CONTROLE E CÂMERA DE 40 - 1200mm 220V/50/12V/11-1160W
16	02	PAINEL DE CONTROLE E CÂMERA DE 40 - 1200mm 220V/50/12V/11-1160W	16	02	PAINEL DE CONTROLE E CÂMERA DE 40 - 1200mm 220V/50/12V/11-1160W
17	01	PAINEL DE CONTROLE E CÂMERA DE 40 - 1200mm 220V/50/12V/11-1160W	17	01	PAINEL DE CONTROLE E CÂMERA DE 40 - 1200mm 220V/50/12V/11-1160W
18	-	-	18	-	-
19	-	-	19	-	-
20	02	PAINEL DE CONTROLE E CÂMERA DE 40 - 1200mm 220V/50/12V/11-1160W	20	02	PAINEL DE CONTROLE E CÂMERA DE 40 - 1200mm 220V/50/12V/11-1160W
21	02	PAINEL DE CONTROLE E CÂMERA DE 40 - 1200mm 220V/50/12V/11-1160W	21	02	PAINEL DE CONTROLE E CÂMERA DE 40 - 1200mm 220V/50/12V/11-1160W
22	02	PAINEL DE CONTROLE E CÂMERA DE 40 - 1200mm 220V/50/12V/11-1160W	22	02	PAINEL DE CONTROLE E CÂMERA DE 40 - 1200mm 220V/50/12V/11-1160W
29	20	34	1	48	-	38	10	DESCARMINAÇÃO	
30	02	35	1	49	-	39	01		
31	20	36	1	50	-	40	12		
32	02	37	1	51	01	41	01		
33	10	38	02	52	02	42	01		
34	14,00	39	02	53	-	43	01		
35	35,25	40	02	54	-	44	02		
36	9,98	41	02	55	-	45	02		
37	20	42	02	56	04	46	01		
38	01	43	-	57	02	47	02		
39	01	44	-	58	-	48	-		
40	12	45	-	59	-	49	-		
41	01	46	-	60	-	50	-		
42	01	47	-	61	-	51	01		
43	01	48	-	62	-	52	02		
44	02	49	-	63	-	53	-		
45	02	50	-	64	-	54	-		
46	01	51	01	65	04	55	-		
47	02	52	02	66	04	56	04		
48	-	53	-	67	02	57	02		
49	-	54	-	68	-	58	-		
50	-	55	01	69	-	59	-		
51	01	56	01	70	-	60	-		
52	02	57	14	71	-	61	-		
53	02	58	02	72	-	62	-		
54	02	59	02	73	-	63	-		
55	02	60	02	74	-	64	-		
56	33,21	61	02	75	-	65	-		
57	14	62	02	76	-	66	-		
58	02	63	02	77	-	67	-		
59	02	64	02	78	-	68	-		
60	02	65	02	79	-	69	-		
61	02	66	02	80	-	70	-		
62	02	67	02	81	-	71	-		
63	02	68	02	82	-	72	-		
64	02	69	02	83	-	73	-		
65	02	70	02	84	-	74	-		
66	02	71	02	85	-	75	-		
67	02	72	02	86	-	76	-		
68	02	73	02	87	-	77	-		
69	02	74	02	88	-	78	-		
70	02	75	02	89	-	79	-		
71	02	76	02	90	-	80	-		
72	02	77	02	91	-	81	-		
73	02	78	02	92	-	82	-		
74	02	79	02	93	-	83	-		
75	02	80	02	94	-	84	-		
76	0								

30	02	31	20	32	02	33	10	34	14,00	35	35,25	36	9,98	37	20	38	01	39	01	40	12	41	01	42	01	43	01	44	02	45	02	46	01	47	02	48	-	49	-	50	-	51	01	52	02	53	-	54	-	55	01	56	01	57	14	58	02	59	02	60	02	61	02	62	02	63	02	64	02	65	02	66	02	67	02	68	02	69	02	70	02	71	02	72	02	73	02	74	02	75	02	76	02	77	02	78	02	79	02	80	02	81	02	82	02	83	02	84	02	85	02	86	02	87	02	88	02	89	02	90	02	91	02	92	02	93	02	94	02	95	02	96	02	97	02	98	02	99	02	100	02
CAIXINHO DE AÇO PARA GLP CAPACIDADE = 48kg		VALVULA TOL.		PÓS-TRAT. LINHE (COMPRESSOR LINHE 95mm) (DIAMETRO=6,6mm)		TUBO DE AÇO CARBONO (ENH 560/ASTM A 53)		TUBO DE AÇO CARBONO (ENH 560/ASTM A 53)		ESTRADO DE MADEIRA (TPO GRADE (MACAENABUR)		LAE DE CONCRETO EM CONCRETO COM DENSIDADE 2% E ESPESURA 10cm		PARAFUSOS EM TUDOSS MACAÇOS (TPO CORRUPÇÃO COM RESISTENCIA IGUAL A DUAIS HORAS		PRO EJA CONCRETO ARMADO DE 20MPA 12cm DE ESPESURA		CALÇA DE PROTEÇÃO		PORTA METALICA DE FERRUGEM VERDEZANAS (POSTAGEM DE 6mm) DIMENSOES DE 130x200cm		SISTEMA DE CONTROLE DE GLP (IN. RETALHA)		VENTILADOR 650 - 300mm PROTEGIDOS COM "QUEBRA-CHUVA" C/ALMADE DE 0,5cm DE TELA		PLACA DE IDENTIFICACAO DO GÁS		REGISTRO DE FICHA RAPIDO - TIPO ESTABO		VALVULA REGULADORA DE T.E - ESTABO DOTADA DE MANOMETRO (0,5 A 1,00 kg/cm²)		TÉ PLACADO PARA TESTE DE ESTANQUEIDADE DE CANALIZACAO 80/2"		ARMADO METALICO DO CONTROLO DE GLP		MEDIDOR DE GLP (VER DETALHE)		DESCARMINACAO		EXAUSTOR CENTRIFUGO RADIAL 2,2HP (RODAS ALA)E /VAZAO DE 100m³/min		COPHA CHUVA NOV 0,6mm (diagrama) 2500x100mm		DAMPERS CORTE FOGO 350x400mm		DESCARMINACAO		PUNTO ELÉTR (RODAS ALA)E EXAUSTOR CENTRIFUGO RADIAL 2,2HP(1400/2000/2800/3600/4500/5500/6300/7500/8500/9500/1071500/1072	

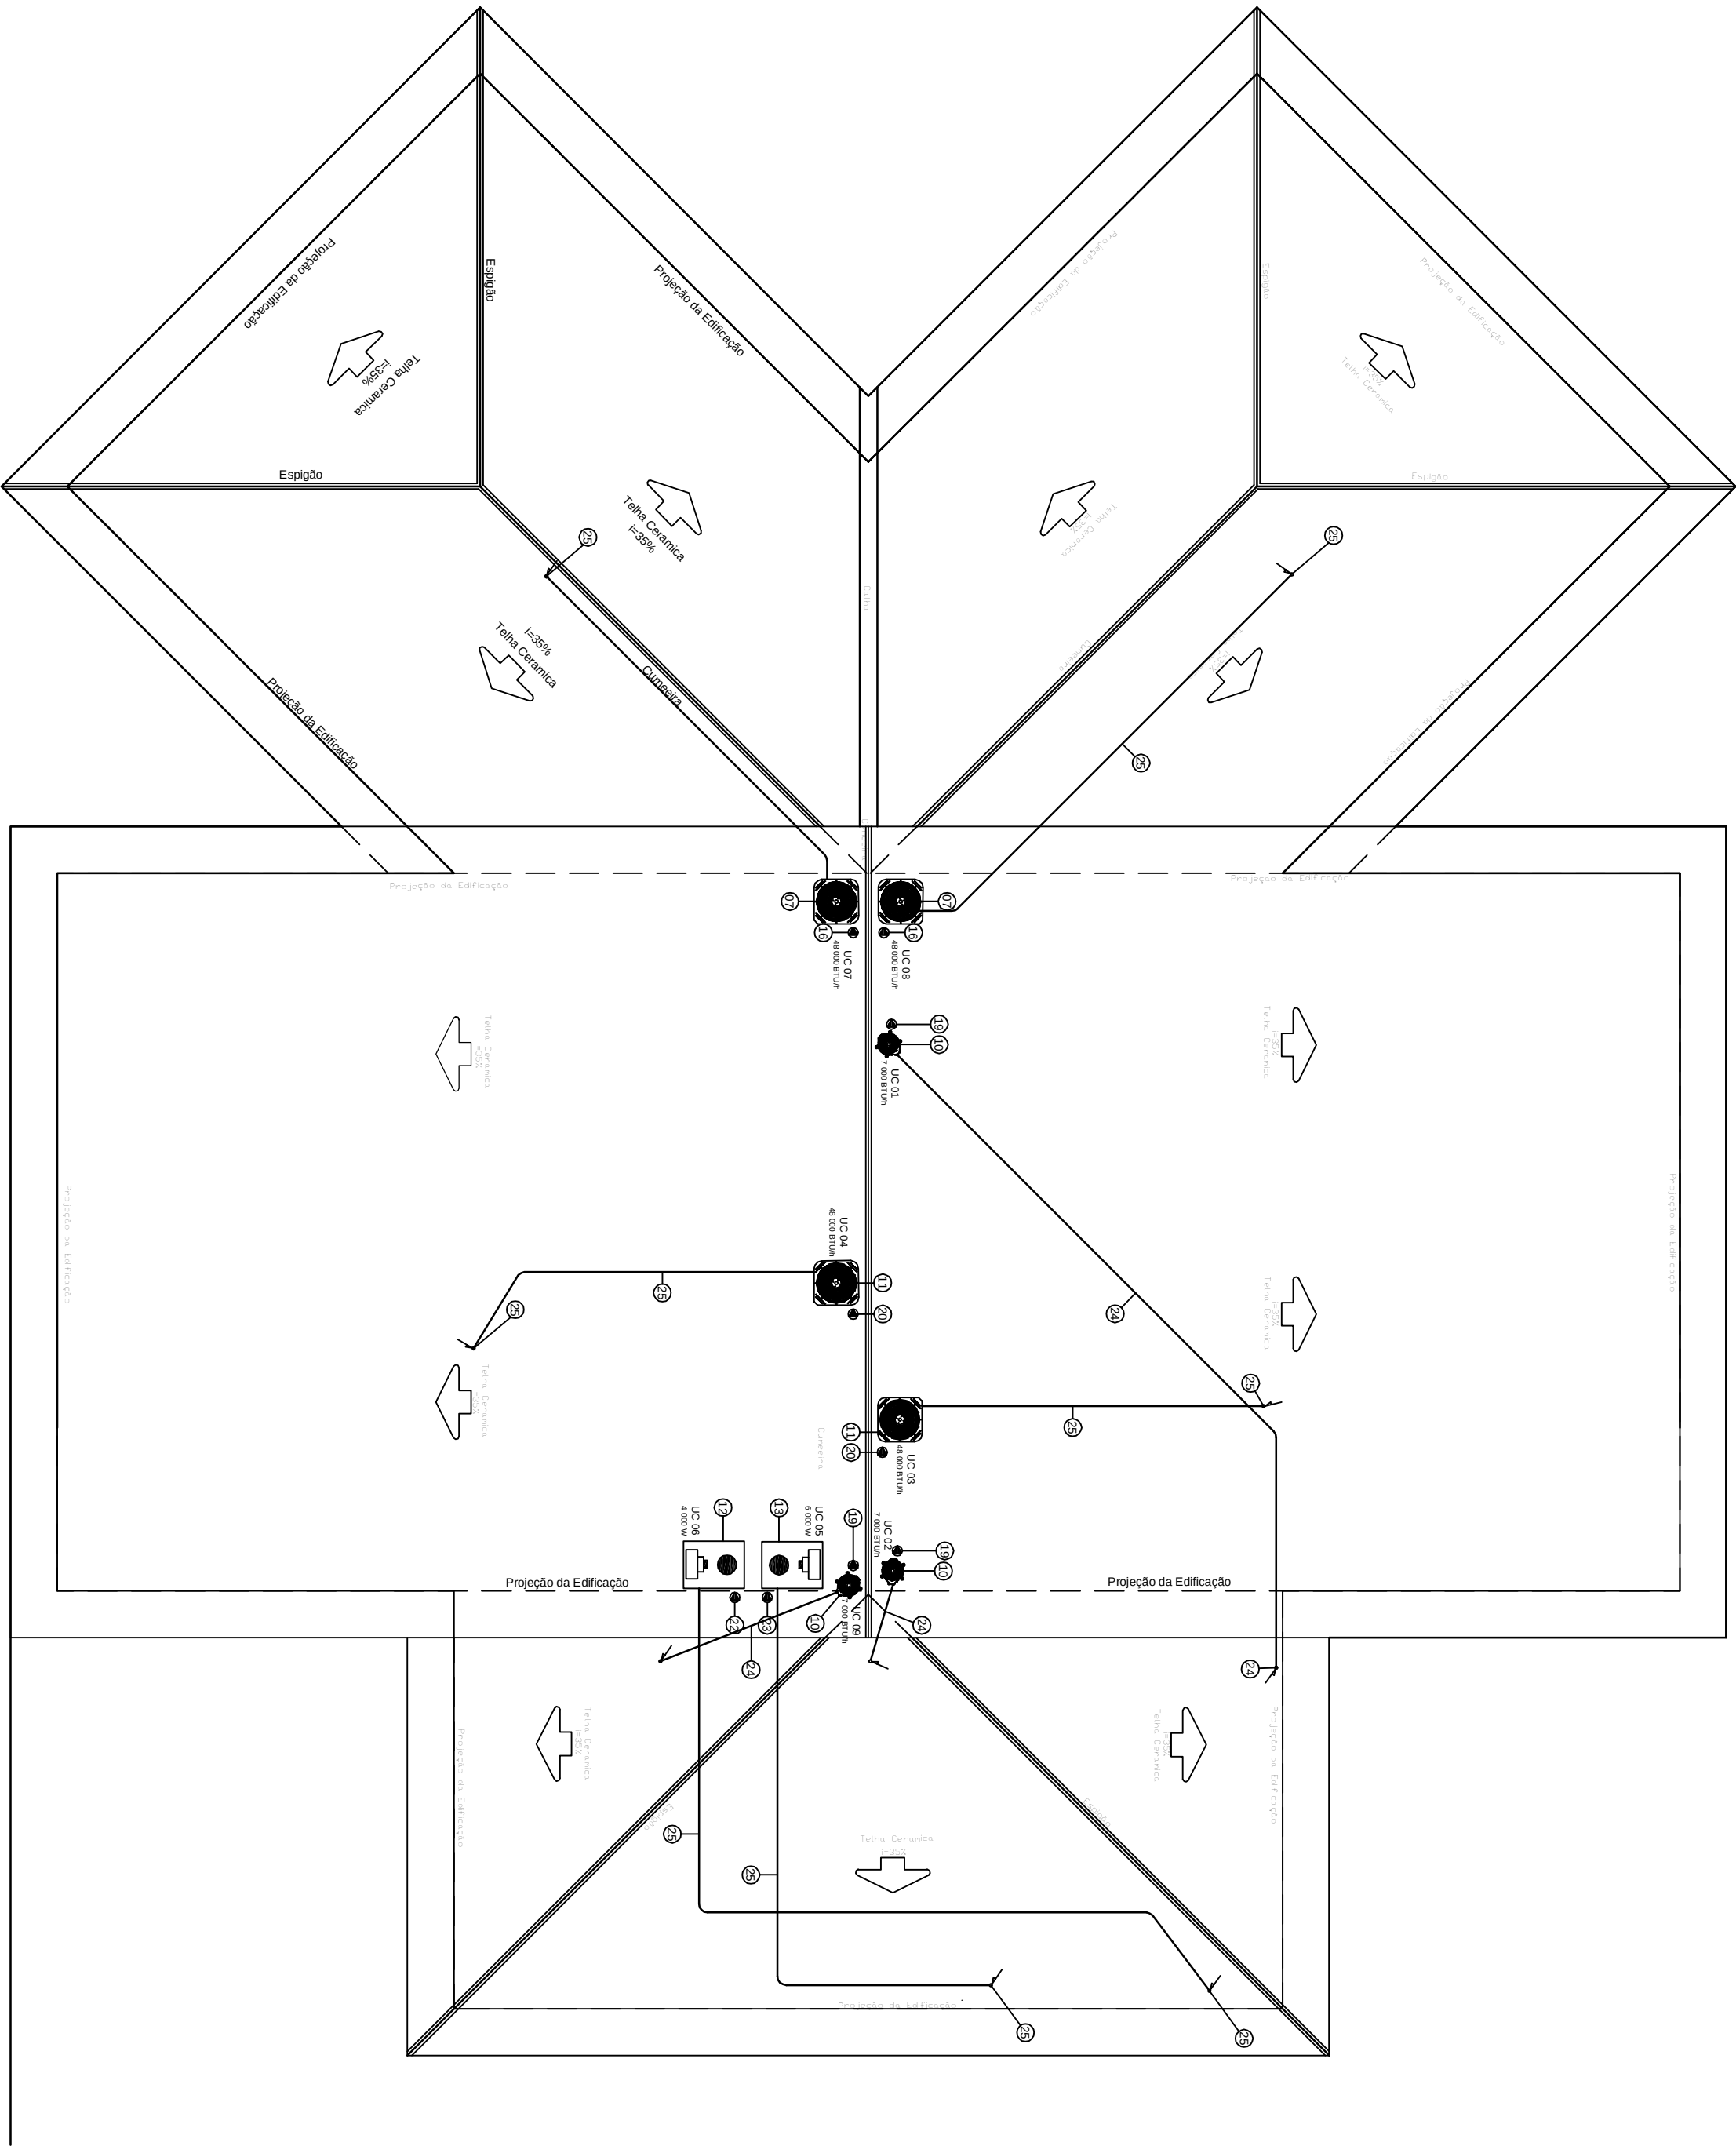

TIPO DO EQUIPAMENTO	NÚMEROÇÃO	AMBIENTE	POTÊNCIA (BTU's)
H-Wall (HW) E = 21.000 BTU's	01	SALA DA NUTRICIONISTA	7.000
	02	PRÉ PREPARO DE SUÇOS	7.000
	09	PRÉ PREPARO DE CARNE	7.000
Pico-Top (PT) E = 96.000 BTU's	03	COZINHA PRINCIPAL	48.000
	04	COZINHA PRINCIPAL	48.000
CASSETE E = 96.000 BTU's	07	REFEITÓRIO	48.000
	08	REFEITÓRIO	48.000
	05	CÂMARA DE CONGELAM.	6.000
Câmara fria E = 10.000 BTU's	06	CÂMARA DE REFRIG.	4.000
			E = 23.000

PLACAS DE ADVERTÊNCIA



NOTAS:

1. To make a *trans*-alkene, you need a *trans*-alkene reagent. *trans*-2-Butene is a *trans*-alkene. *cis*-2-Butene is a *cis*-alkene. *trans*-2-Butene is the only *trans*-alkene that can be used to make *trans*-2-pentene.
2. To make a *cis*-alkene, you need a *cis*-alkene reagent. *cis*-2-Butene is a *cis*-alkene. *trans*-2-Butene is a *trans*-alkene. *cis*-2-Butene is the only *cis*-alkene that can be used to make *cis*-2-pentene.
QUADRO DE RECOMENDAÇÕES

[illegible]

CA	Caixa de Arca
UE	Emprego atual
UC	Unidade Constituinte
U	Unificação de sobre p. G. L.P.
●	Posto de Força
-	Unificação dos Devo pelos Priso
-	Unificação do Devo acima do Forno
	Unia de Redificação
AP	Tubos de Queima dos Diveros
	Unia de Refrigeração subido
	Unia de Refrigeração visto do pavimento inferior

ENGINEERING

Rae Bougainville, Co. 10, Lt. 46 - San 8 - Corjumbo Salas, Smedley Cemetery (30) - e-mail: brazanpos@ig.com.br - Fones: (82) 3341-8888 / (82) 3571-9999

MECÂNICA

**IF - BAIANO - BA - CAMPUS ITABERABA
REFEITÓRIO**

Planta Baixa Cobertura - Refeitório
Escala 1:50

[illegible]