




VESTIÁRIO - PLANTA BAIXA  
ESCALA 1:50

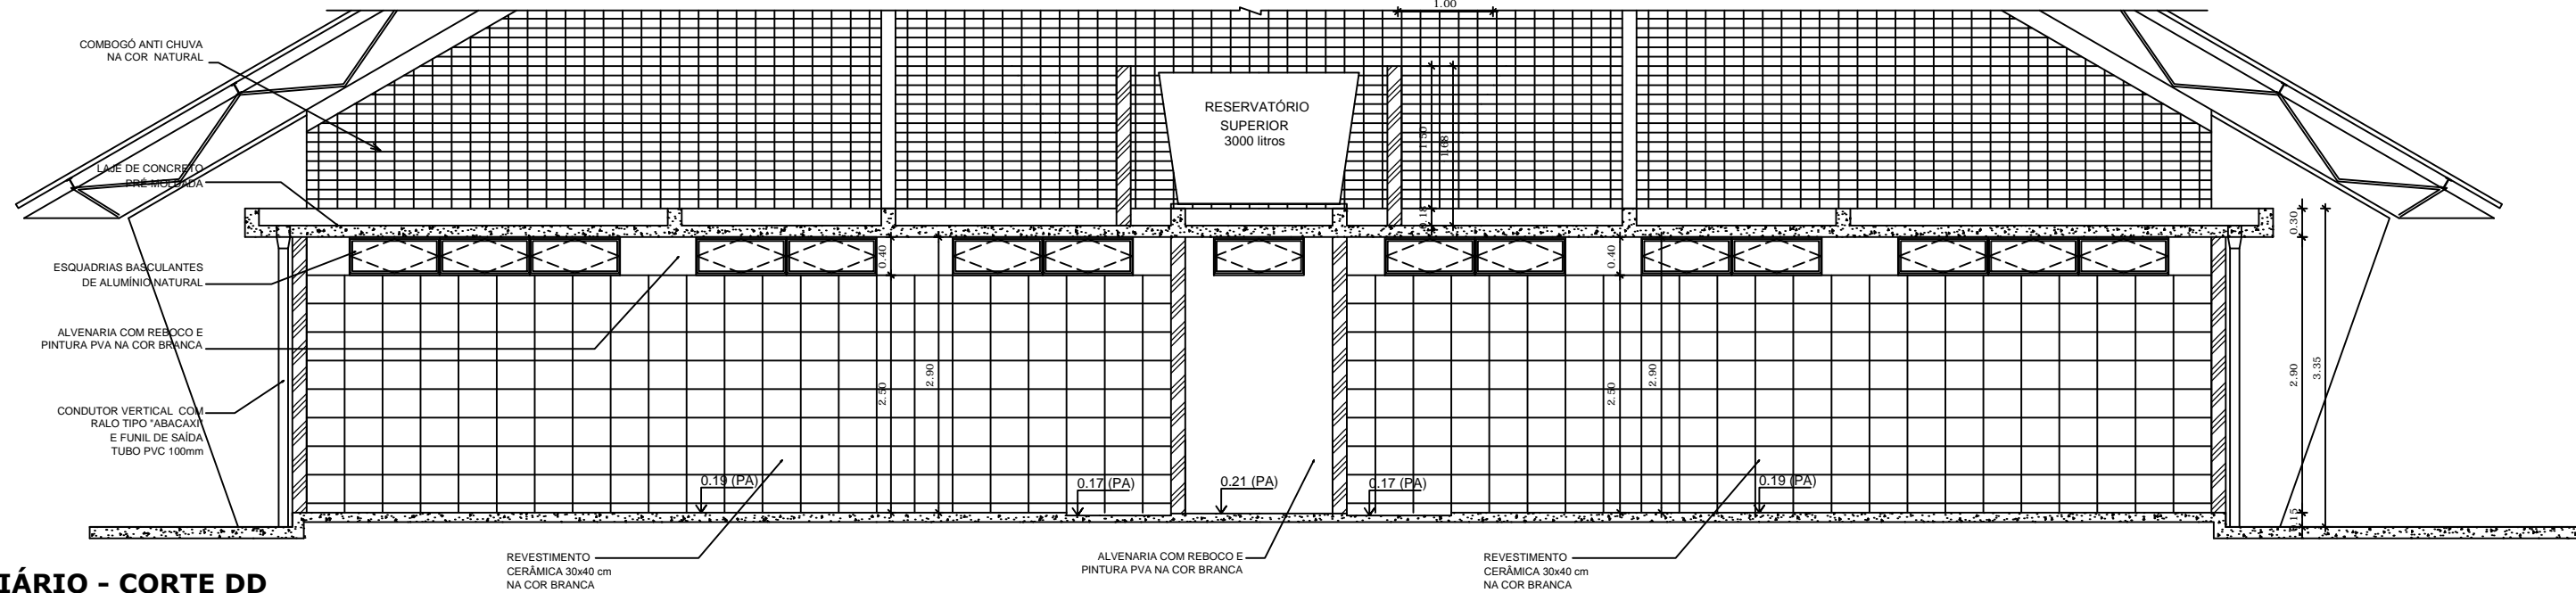


VESTIÁRIO - CORTE DD  
ESCALA 1:50

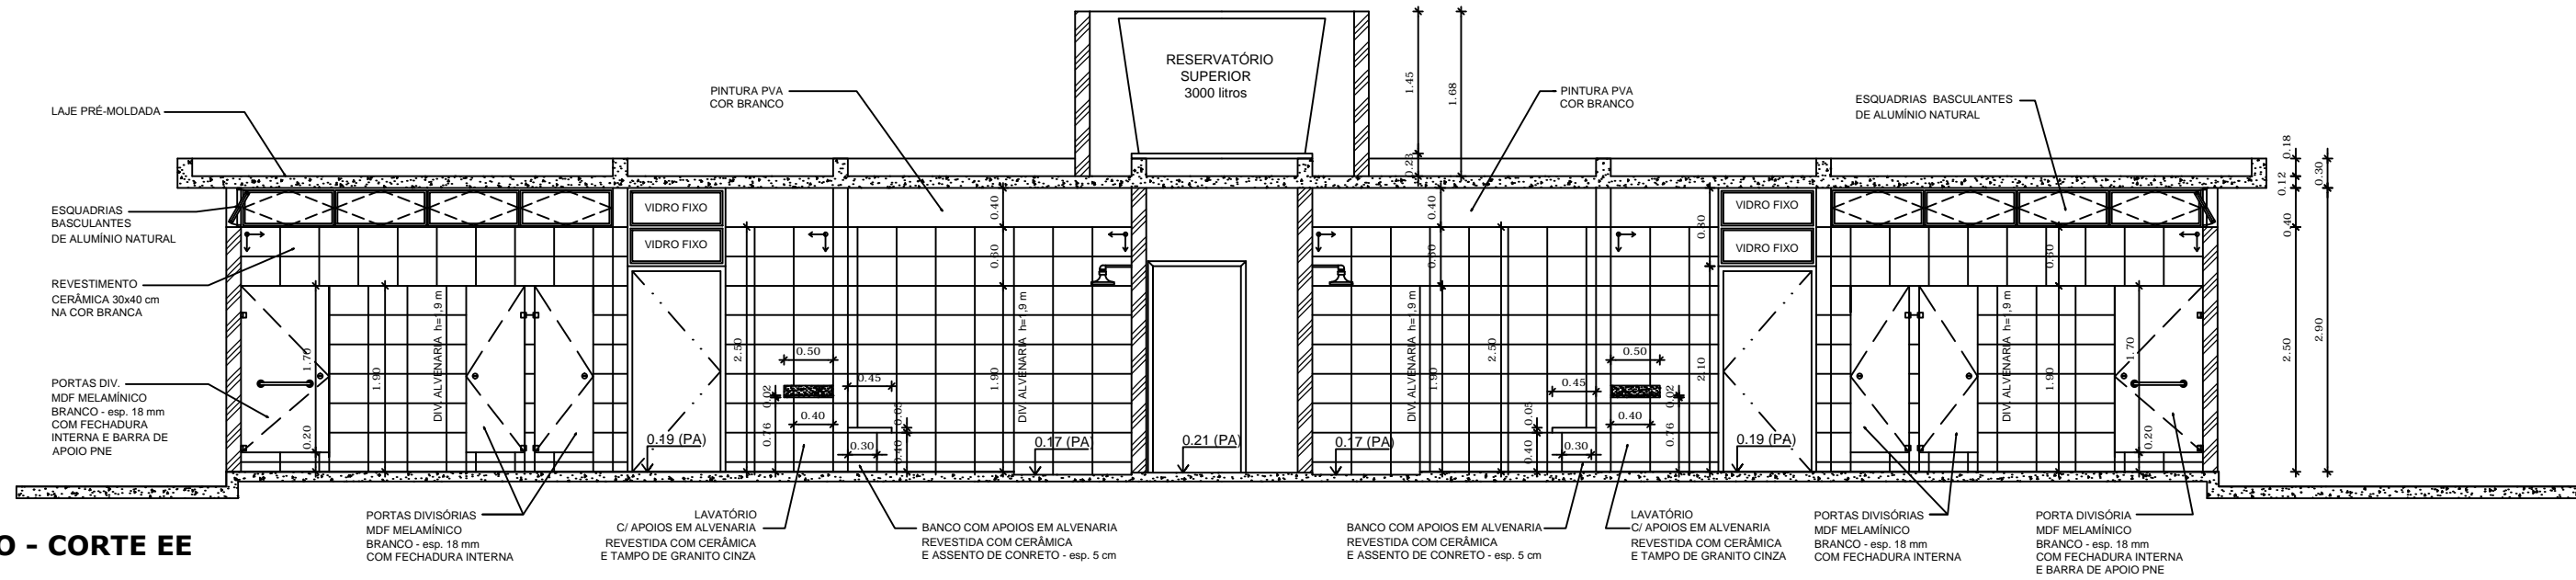


VESTIÁRIO - CORTE EE  
ESCALA 1:50

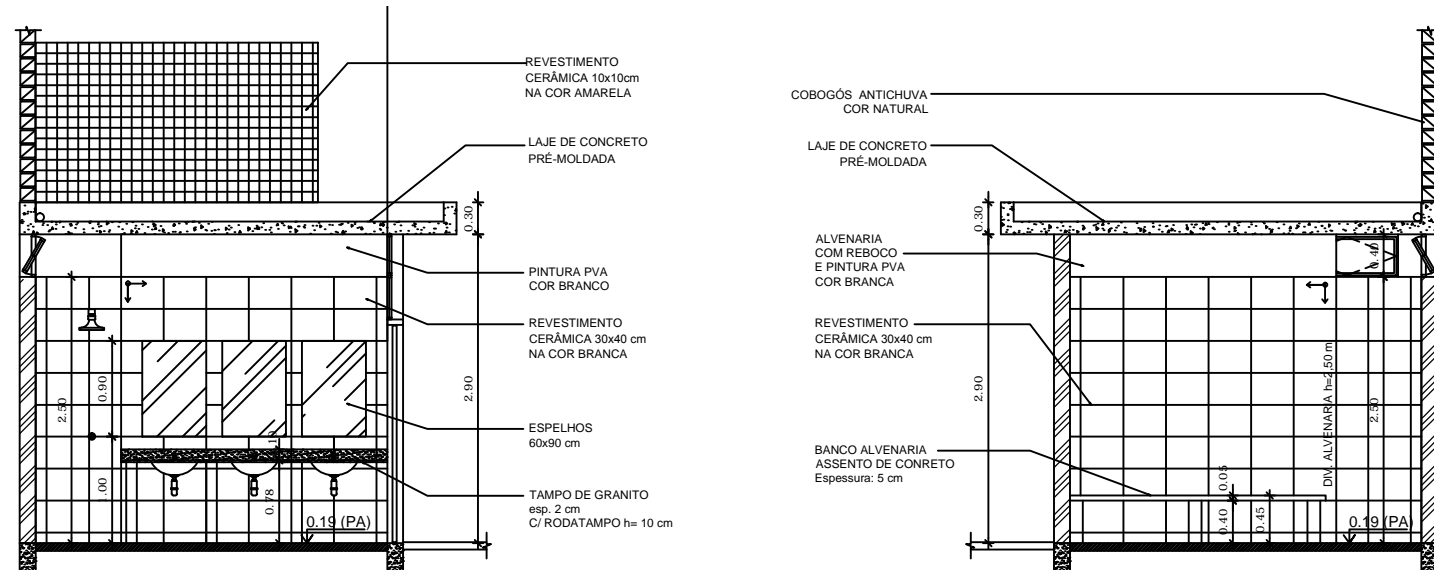


VESTIÁRIO: VISTA A  
ESCALA 1:50

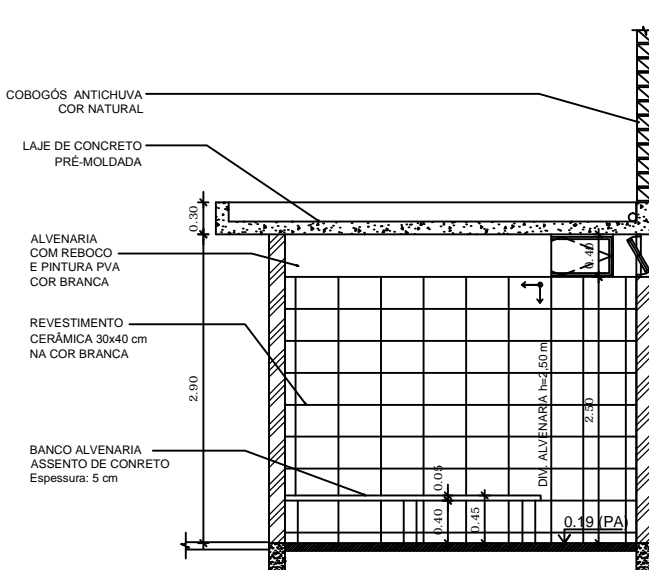

VESTIÁRIO: VISTA B  
ESCALA 1:50

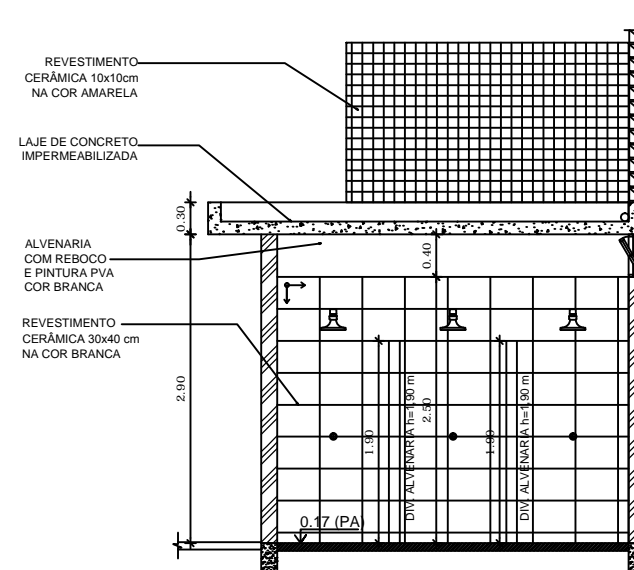

VESTIÁRIO: VISTA C  
ESCALA 1:50

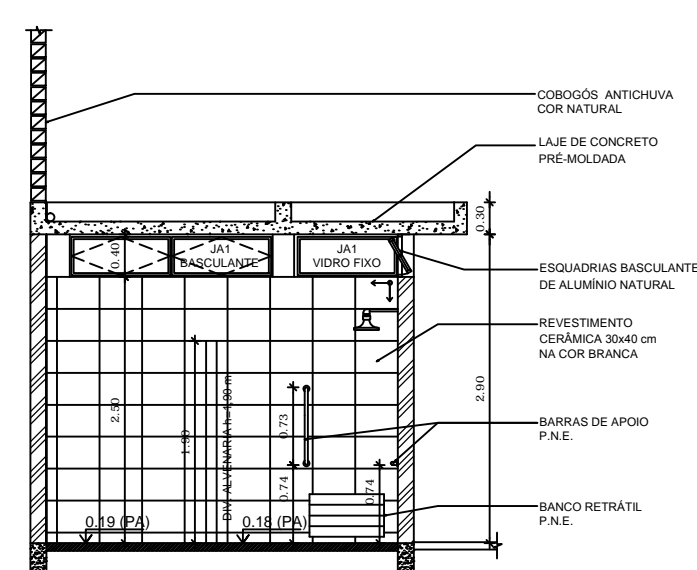

VESTIÁRIO: VISTA D  
ESCALA 1:50

<div>GOVERNO FEDERAL</div> <div><div>BRASIL</div><div>Ministério da Educação</div><div>PAÍS RICO É PAÍS SEM POBREZA</div></div> <div><div>FNDE</div><div>Fundo Nacional de Desenvolvimento da Educação</div></div>			
PROJETO PADRÃO - FNDE			
MUNICÍPIO – UF:			
PROPRIETÁRIO:			
ENDEREÇO:			
PROPRIETÁRIO			
RESP. TÉCNICO			
DLFO		CREA	
		RA	
OBSERVAÇÕES:			
QUADRA COBERTA COM VESTIÁRIO			
PROJETO ARQUITETÔNICO			
COORDENAÇÃO CGEST - Coordenação Geral de Infraestrutura Educacional		VESTIÁRIO PLANTA BAIXA, VISTAS E CORTES	
ARQ			
FORMATO A1 (841 X 594)		REVISÃO R.00 R.00 R.00	
		ESCALA 1/50 DATA EMISSÃO DEZEMBRO/2014	
		PRANCHA 03/05	