

A


B

C

D

E

F

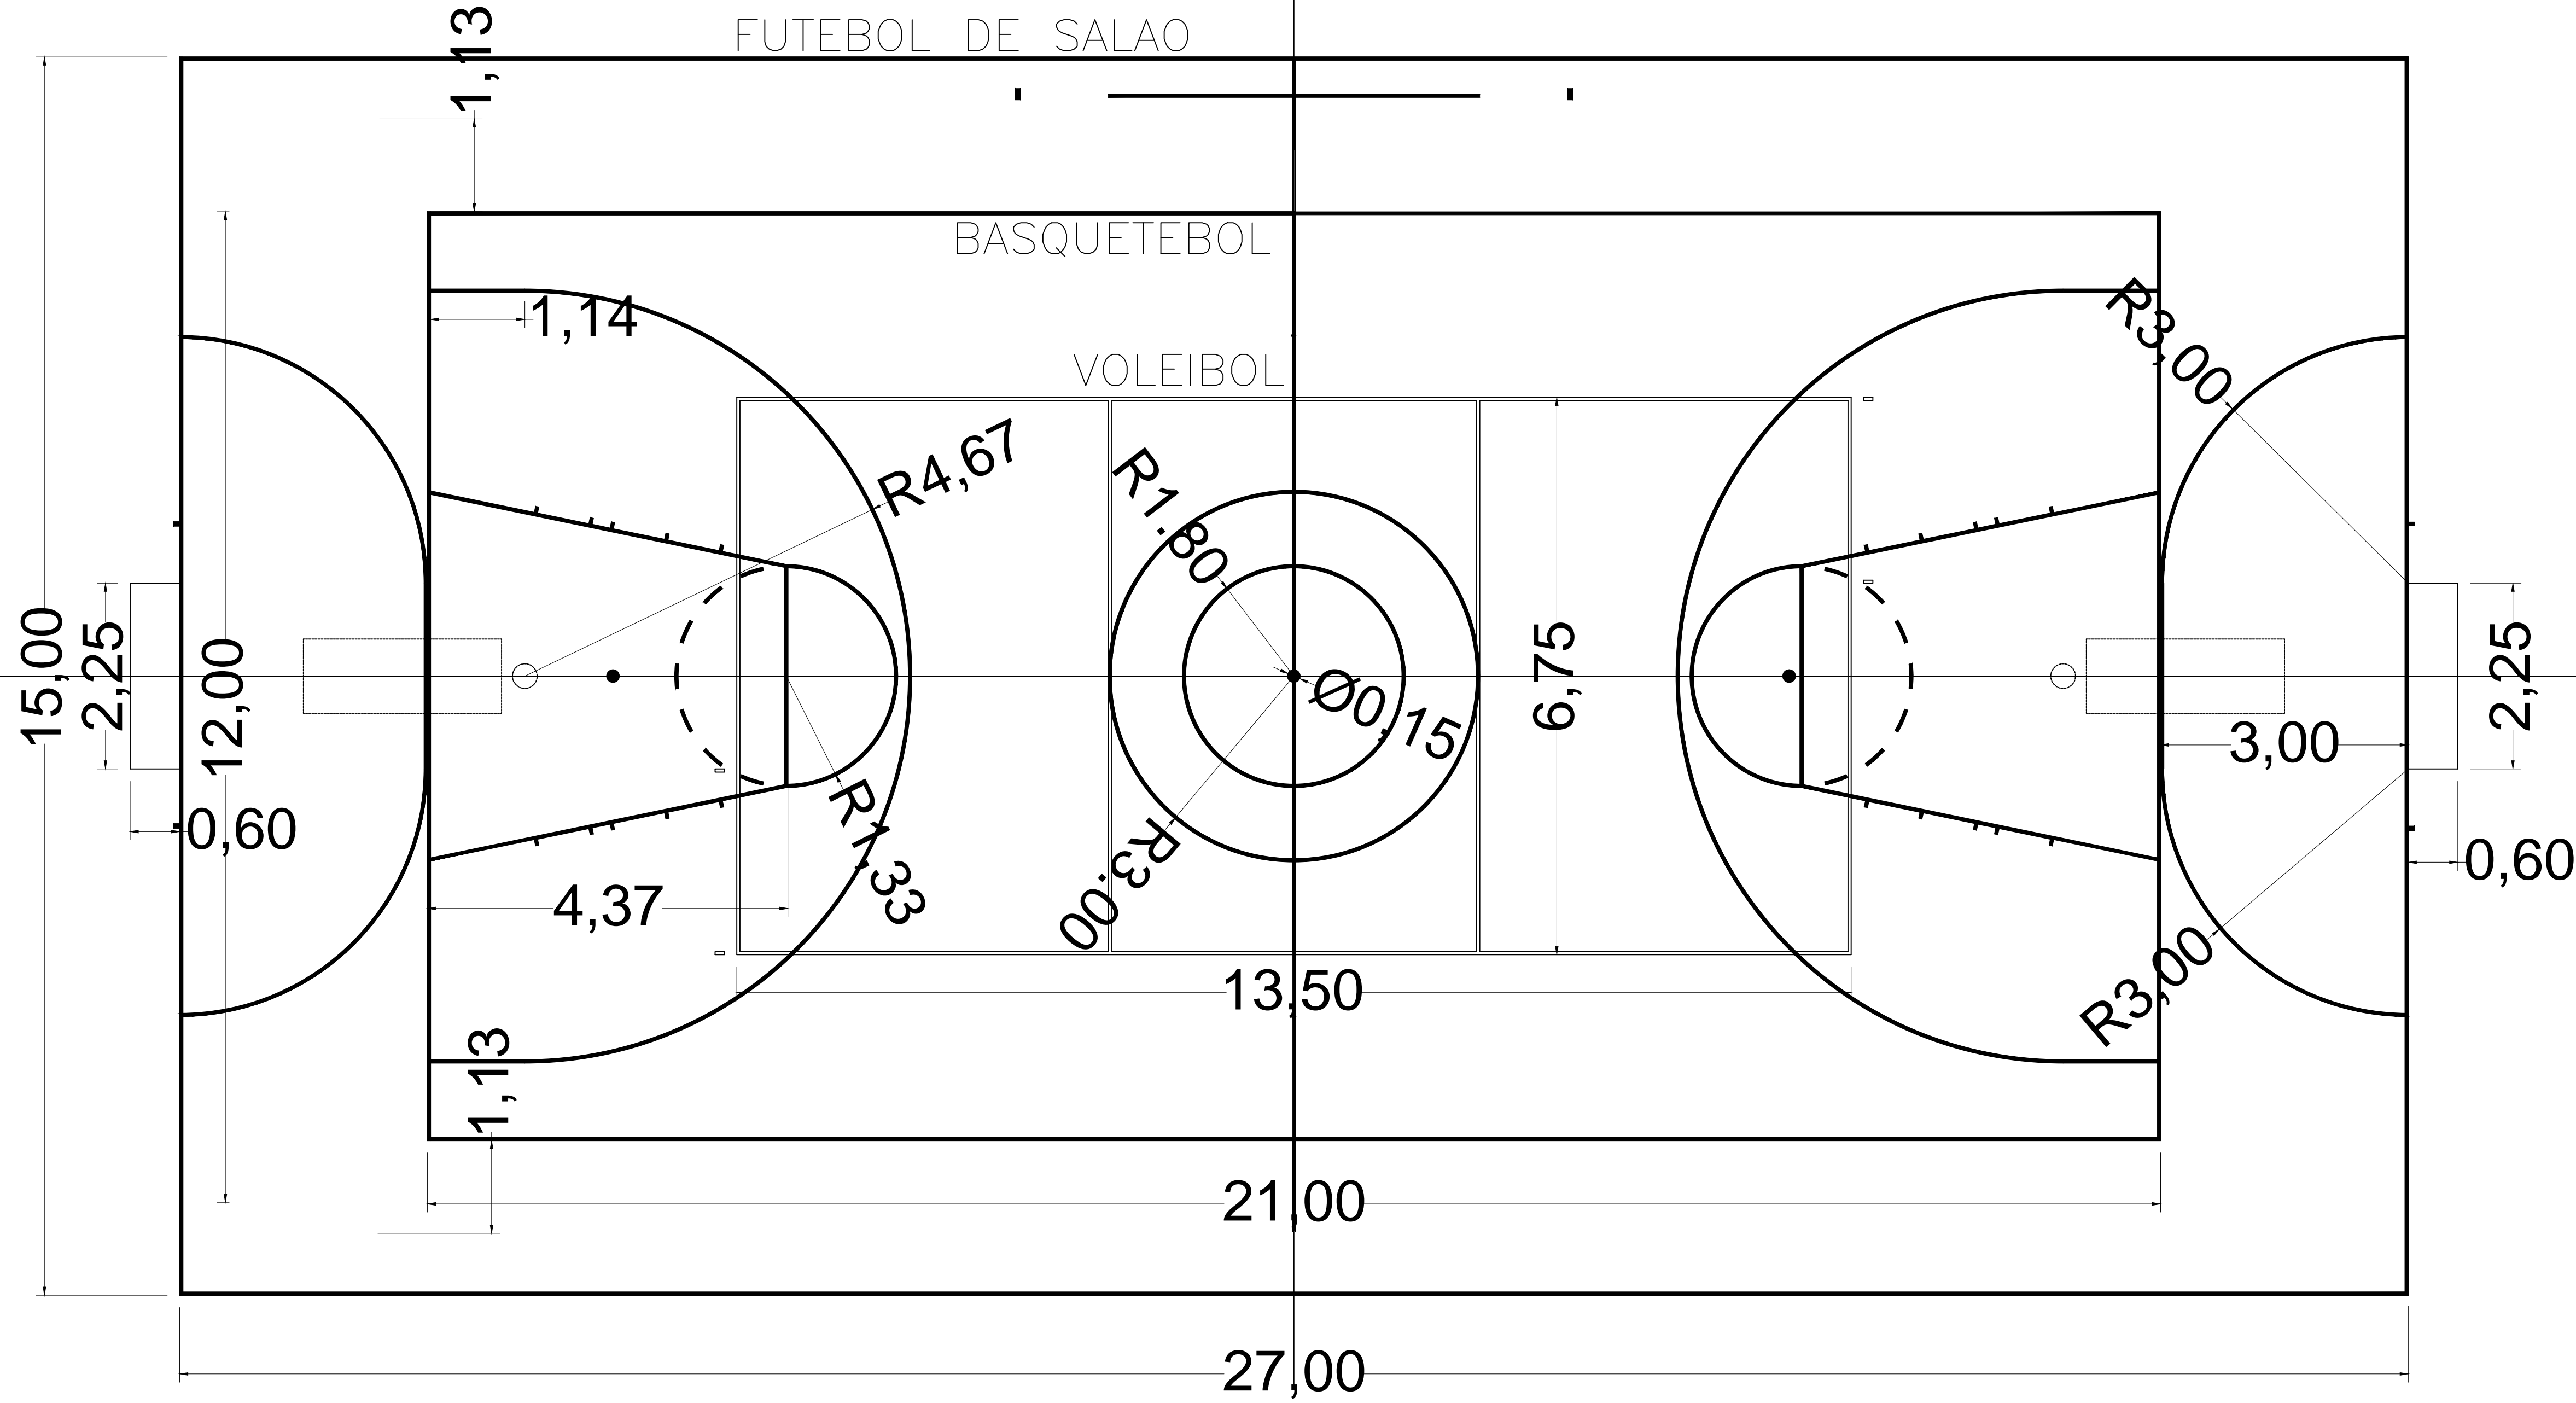

ESPECIFICAÇÕES GERAIS QUADRAS

FAIXAS DEMARCATORIAS


FAIXAS DEMARCATORIAS PARA DELIMITAR AREAS DESTINADAS AS DIVERSAS MODALIDADES ESPORTIVAS, EM TINTA APROPRIADA PARA PISOS CIMENTADOS.

ONDE HOUVER SOBREPOSICAO DE FAIXAS PREVALECE A FAIXA JA PINTADA.
APLICAR A FAIXA NA SEGUINTE SEQUENCIA:
BASQUETEBOLO, VOLEIBOL E FUTEBOL DE SALAO.


BASQUETEBOLO	COR AMARELO	(5cm)
VOLEIBOL	COR BRANCO	(5cm)
FUTEBOL DE SALAO	COR AZUL	(5cm)

SOBREPOSIÇÃO DAS PINTURAS

VER LOCAÇÃO NA PLANTA BAIXA DO PROJETO ARQUITETÔNICO

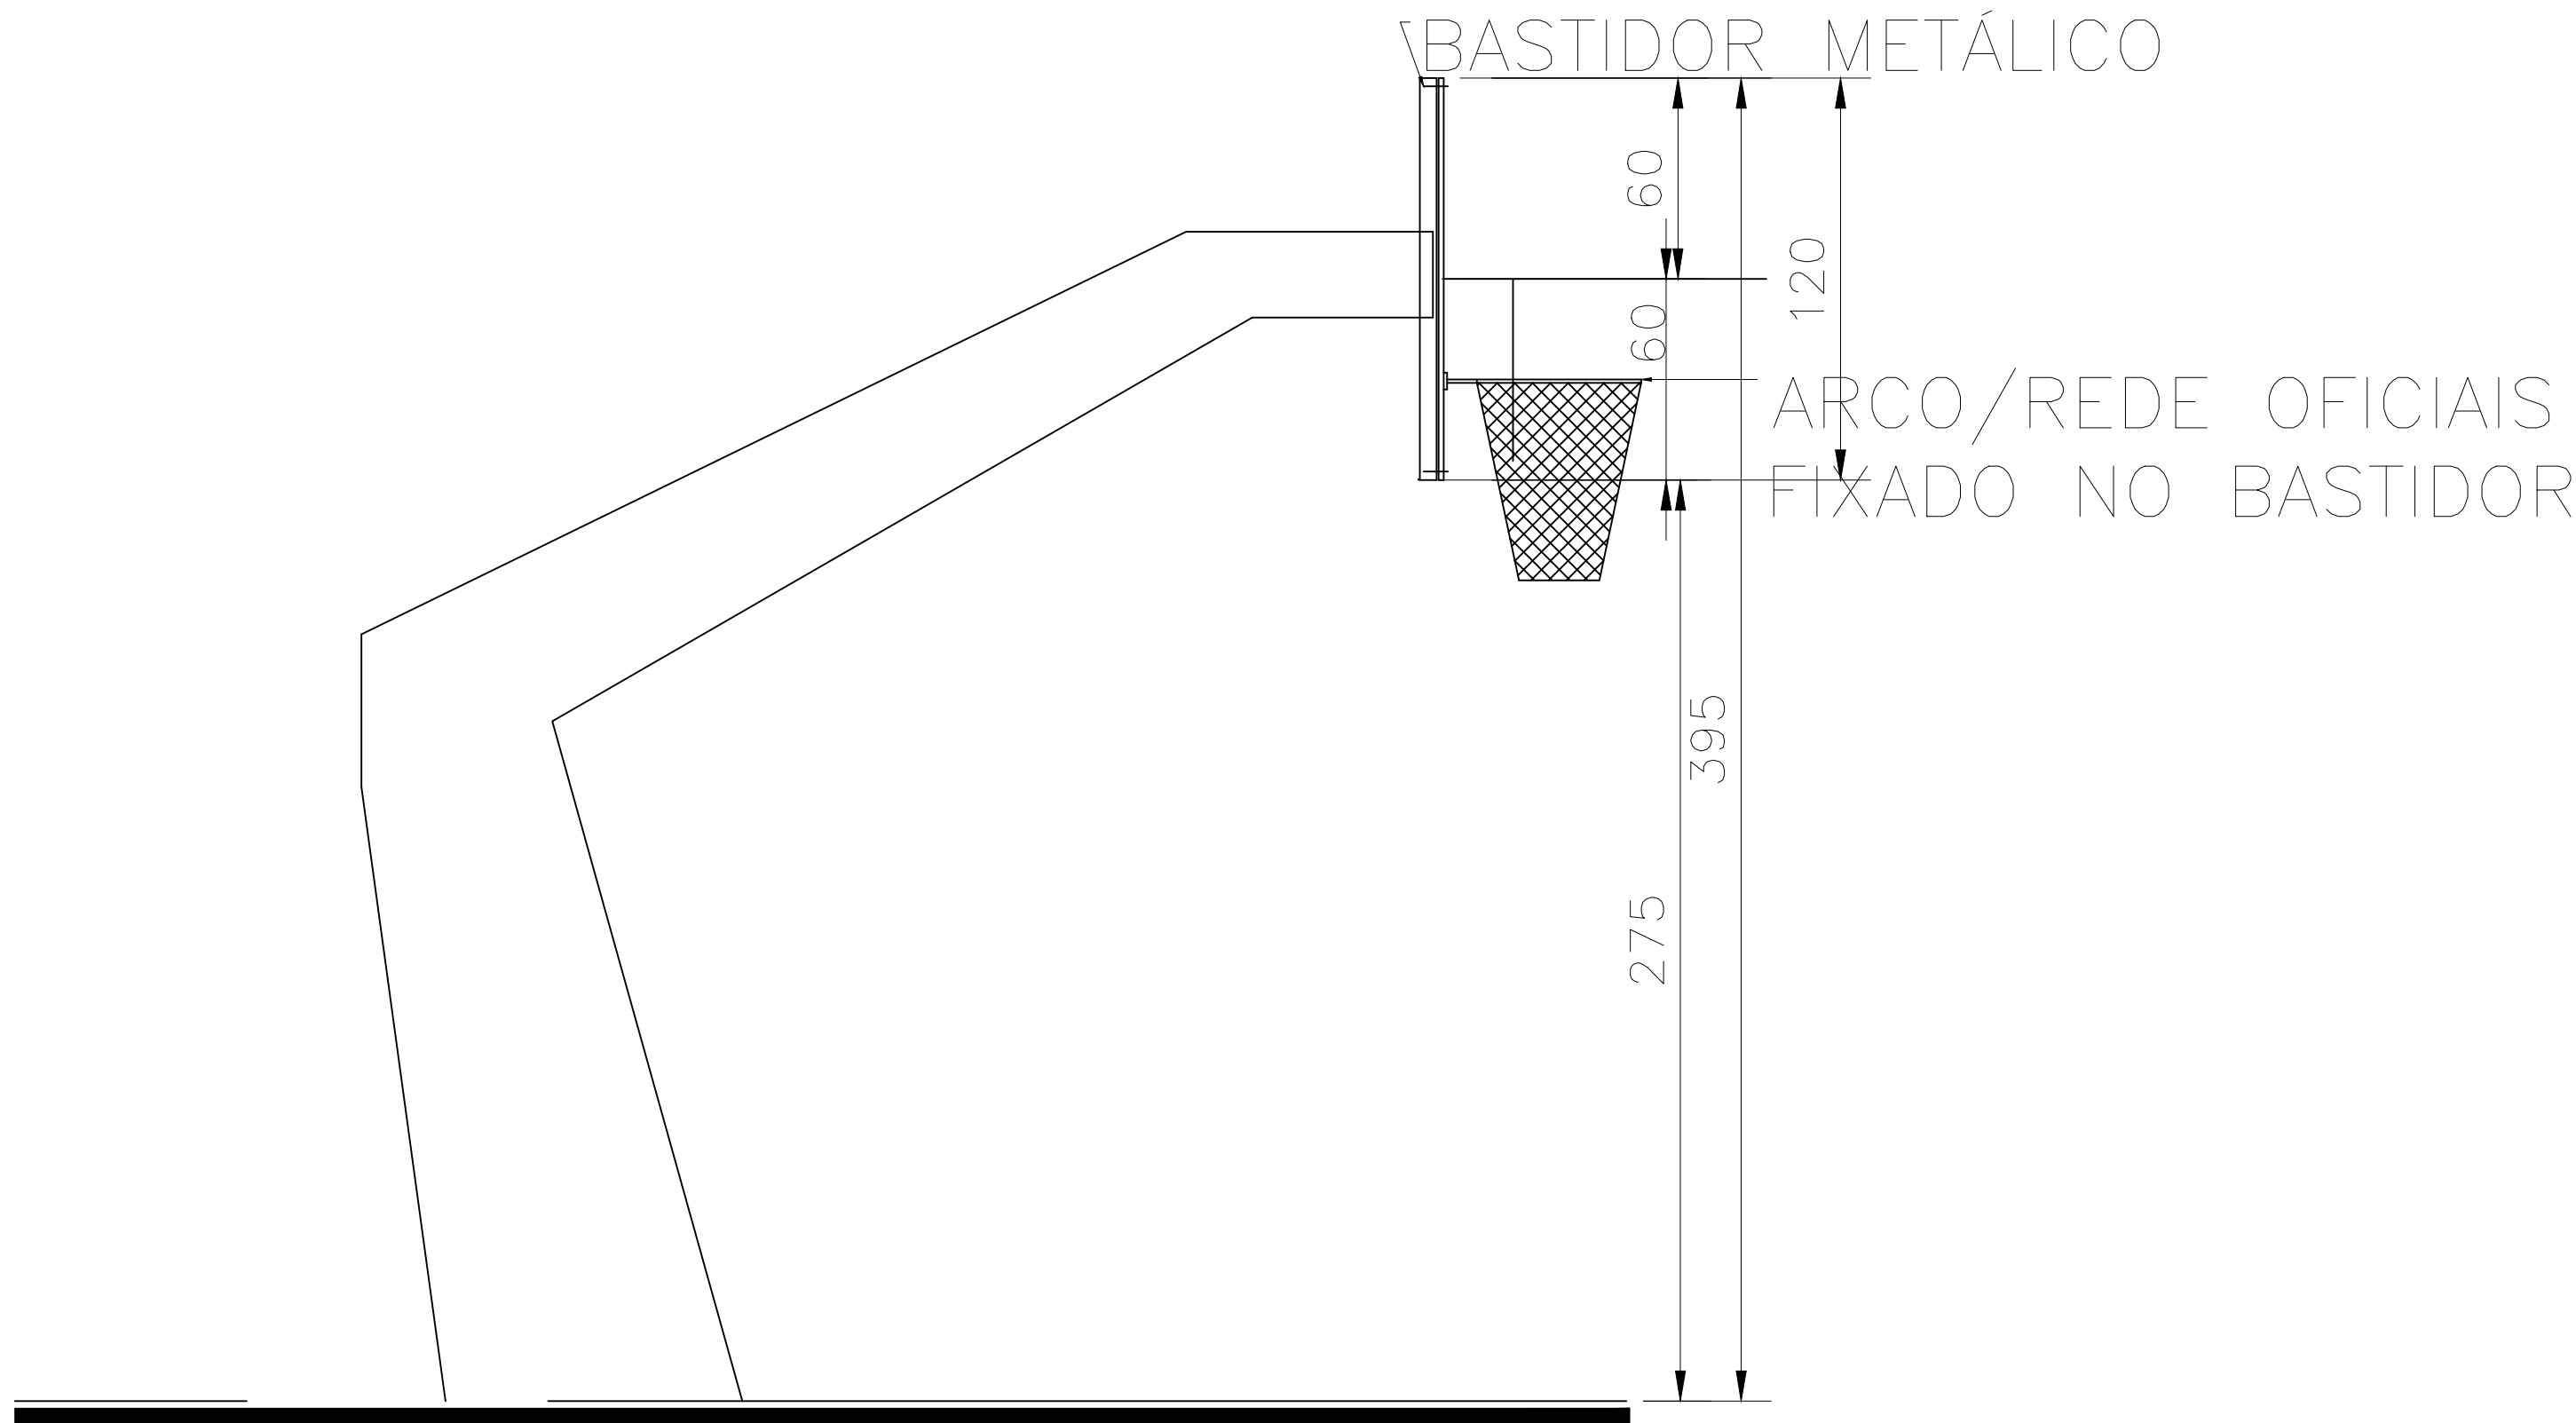

VISTA LATERAL
ESCALA: 1/20

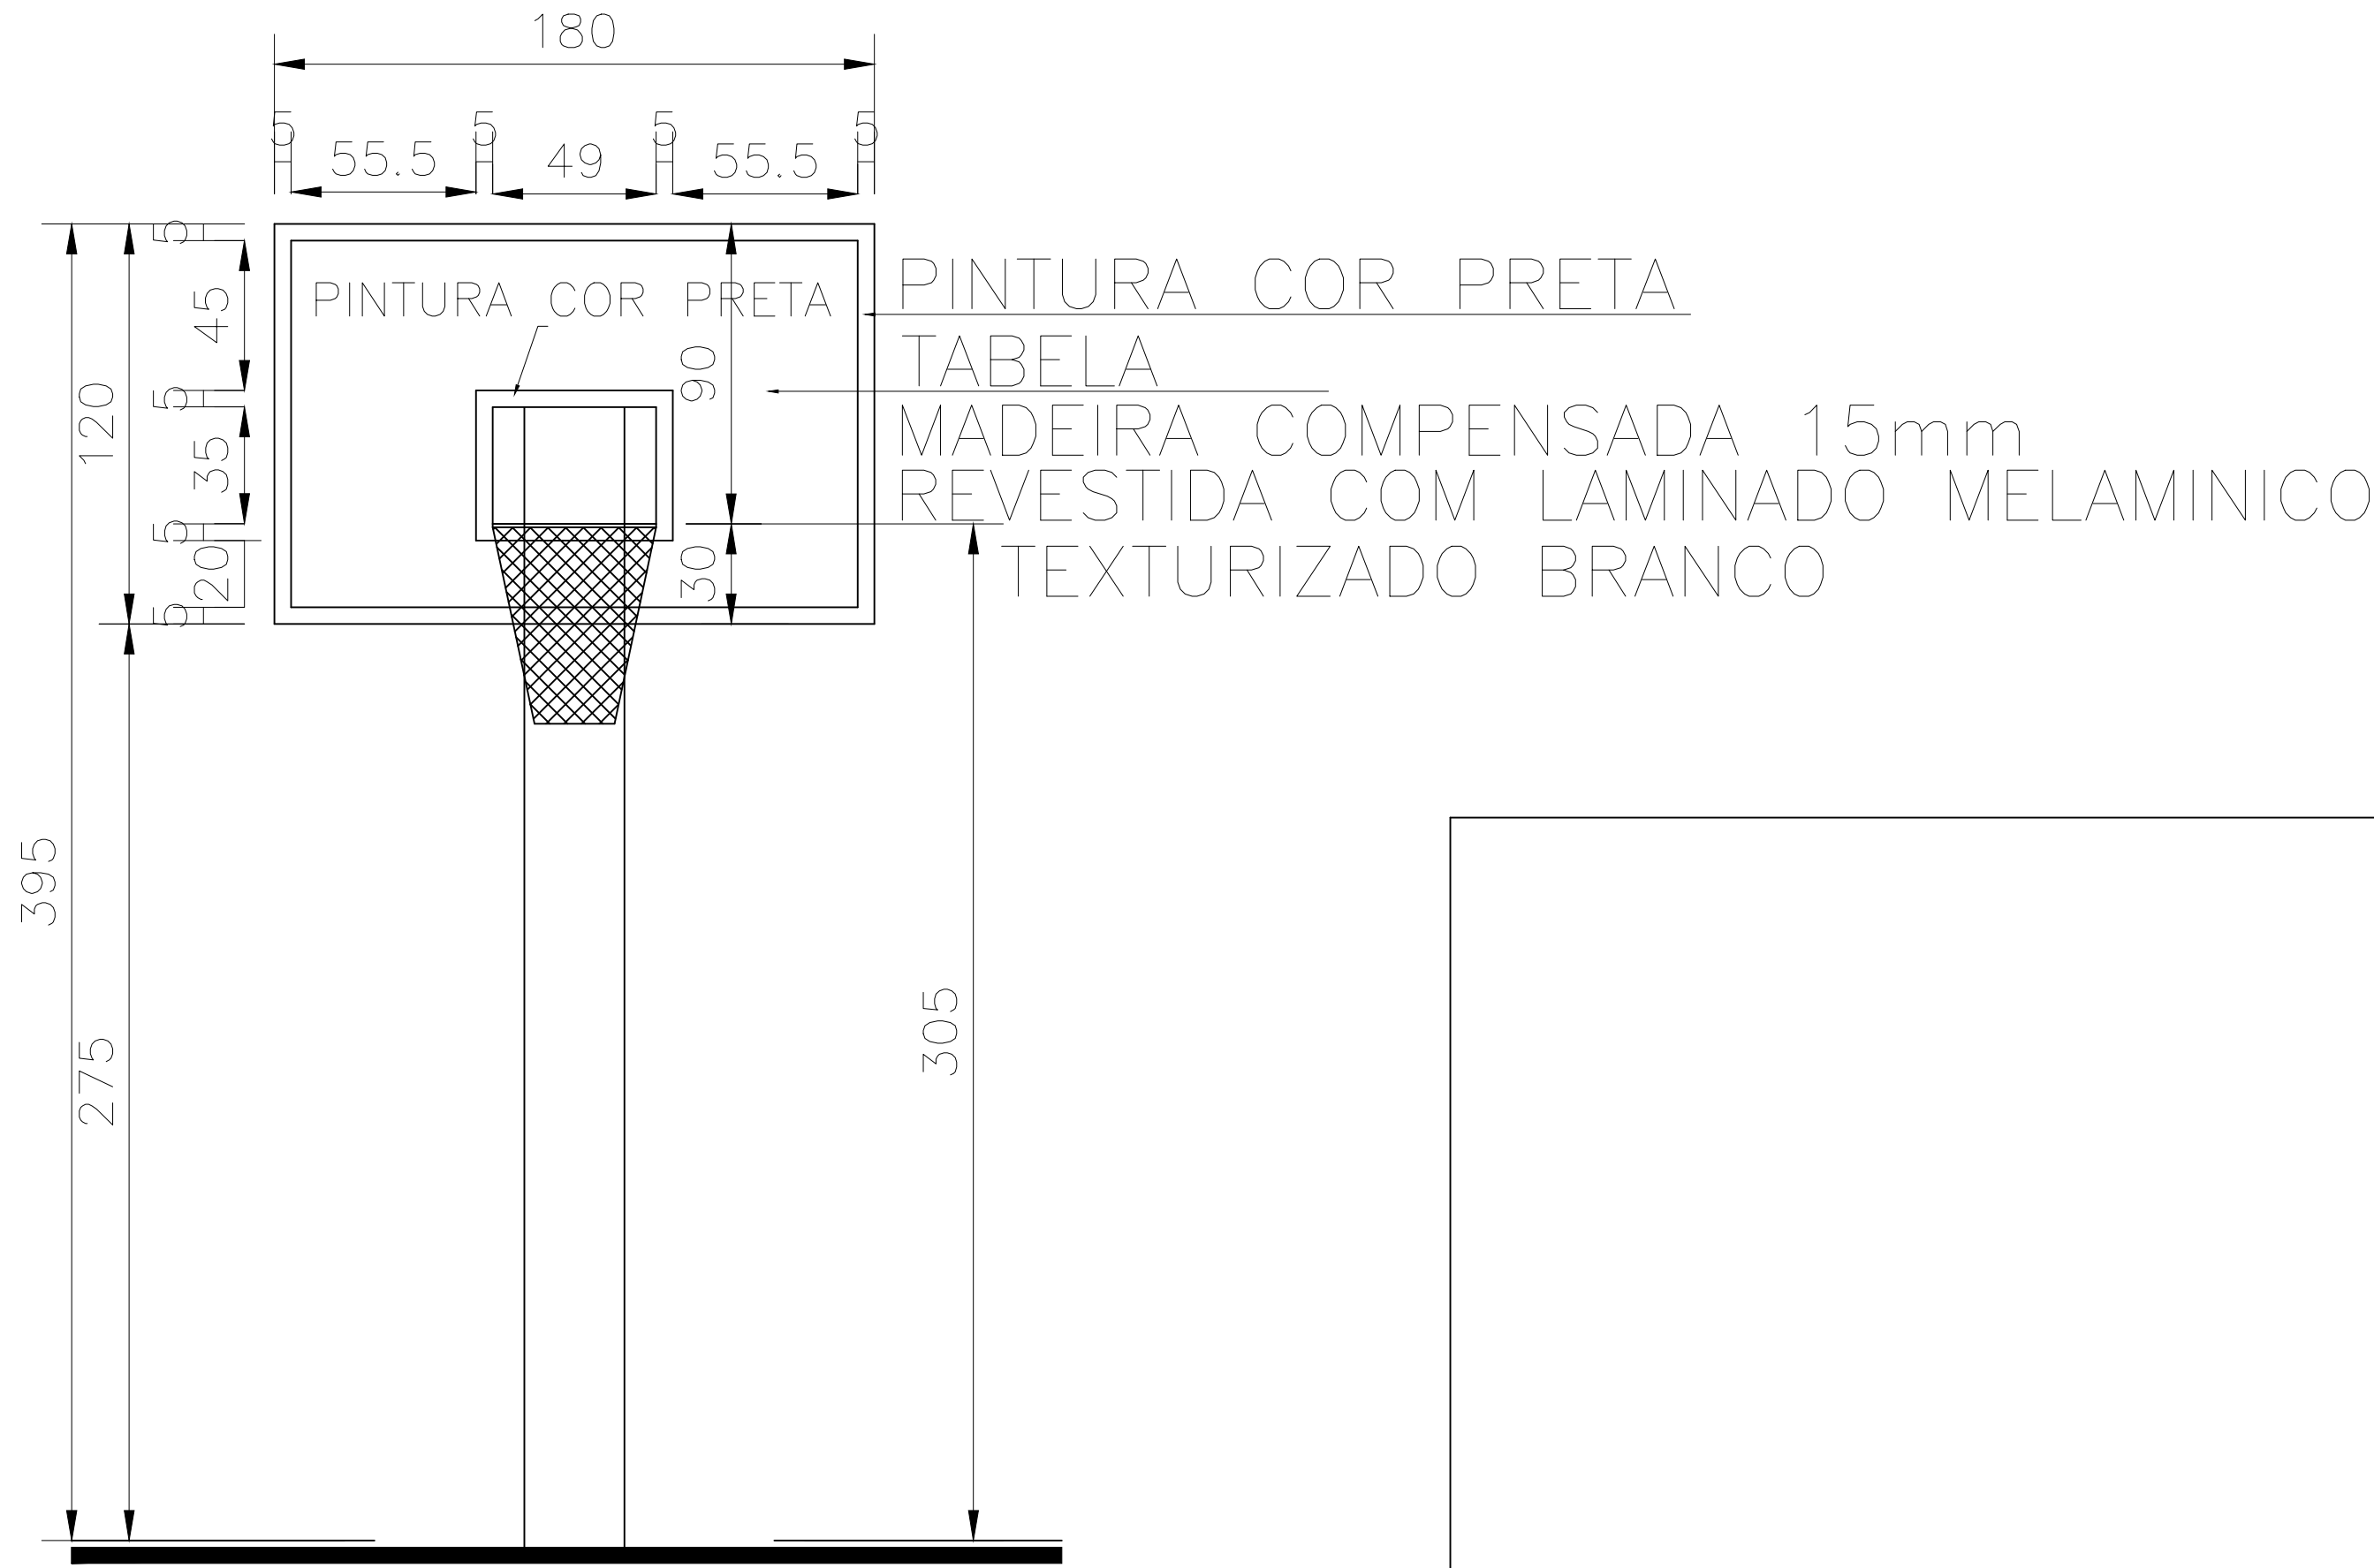

VISTA FRONTAL
ESCALA: 1/20

PROJETO ARQUITETONICO

INSTITUTO FEDERAL BAIANO

END: CAMPUS VALENÇA - BA.

PROPRIETÁRIO: GOVERNO FEDERAL

ÁREA DO QUADRA: 604,54 m²

FOLHA: 03/05

CONTEÚDO: PLANTA BAIXA, DETALHES

Engº. Responsável: BRENNO FREUDENTAL SANTOS BARES-CREA BA 3020032091

Av. 100 dos Senhores Amigos nº18-Bairro Quintas do Mourão - Rapetingo - BA

Fone (77) 3261-1519

JULHO/2016

ESCALA: 1/50