

A

B

C

D

E

F

A


B

C

D

E

F

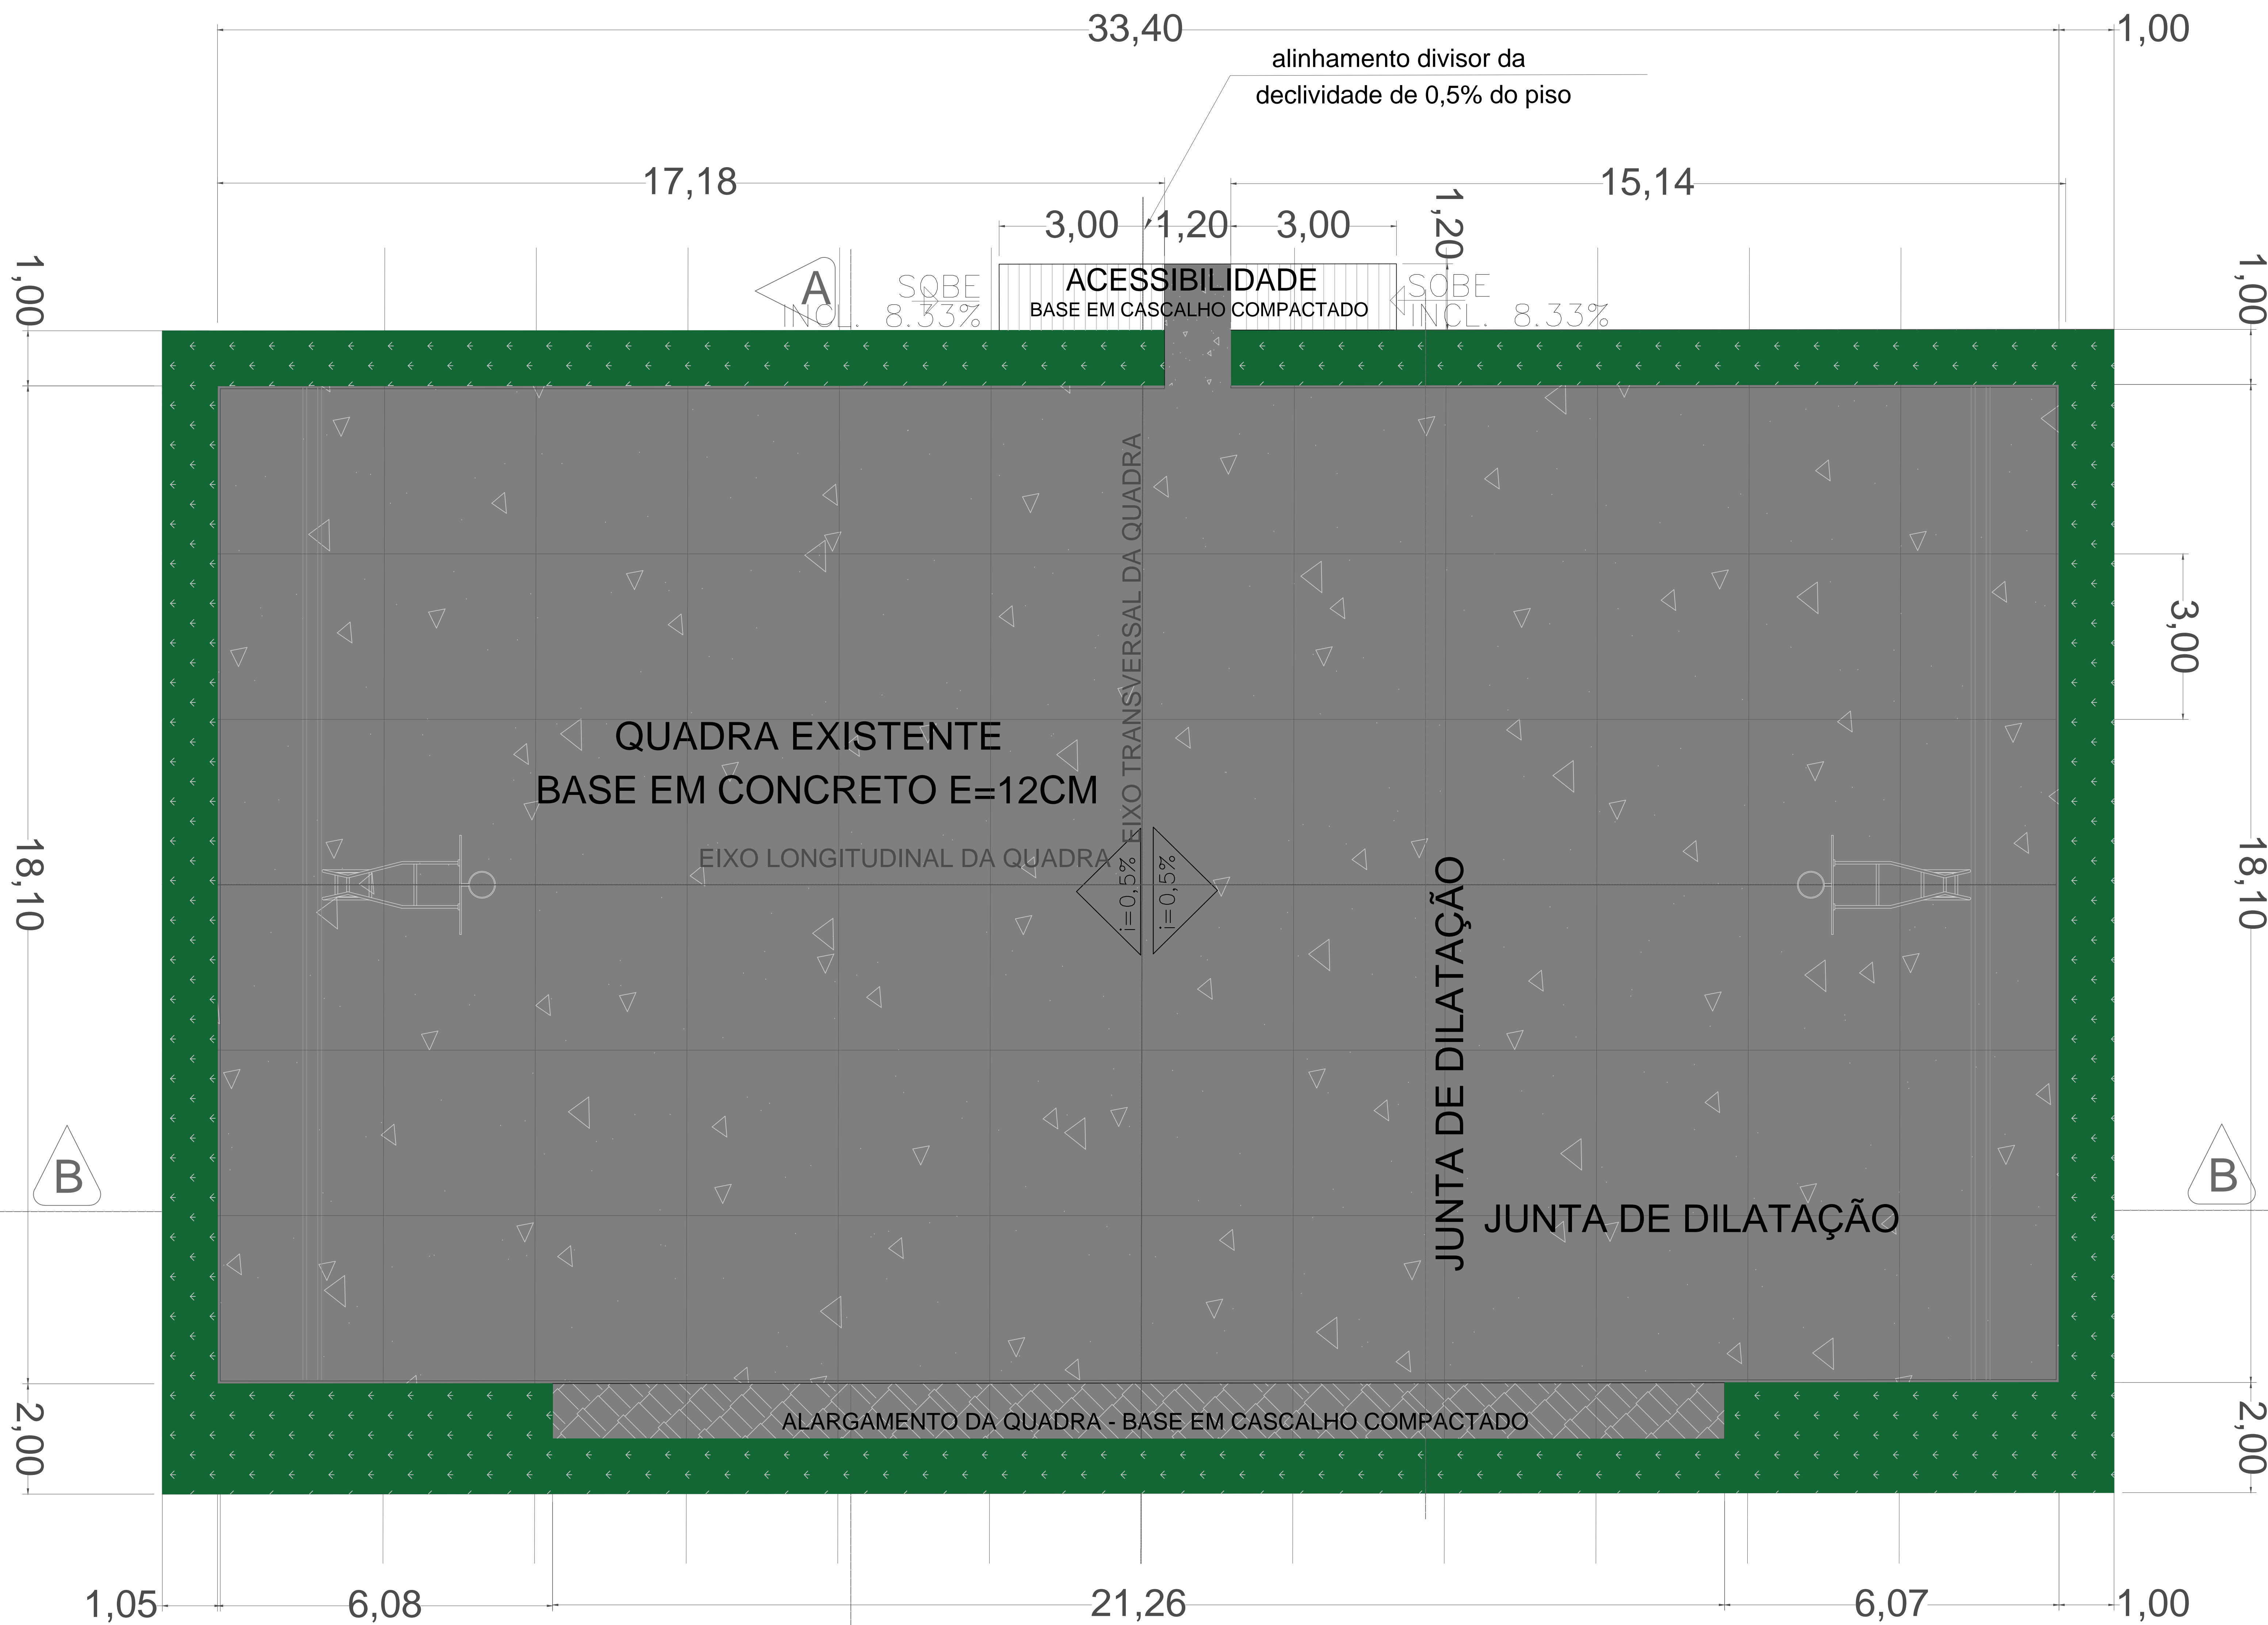

PLANTA BAIXA

PAGINAÇÃO DO PISO PARA CONCRETAGEM

PROJETO ARQUITETONICO

INSTITUTO FEDERAL BAIANO

END: CAMPUS VALENÇA - BA.

PROPRIETARIO: GOVERNO FEDERAL

AREA DO QUADRA: 604,54 m²

FOLHA:

05/05

CONTEUDO:

PAGINAÇÃO CONCRETAGEM

Eng. Responsável

BRENNO FREUDENTAL SANTOS RARES-CREA BA 300030091

Av. Izal dos Santos Amorim nº18-Barro Vermelho do Mourão - Ilhéus - BA 45600-000

Fone: (77) 3261-1519

ESCALA:
1/50

JULHO/2016