




**TABELA DE BASQUETEBOL
VISTA SUPERIOR**
ESCALA 1:25

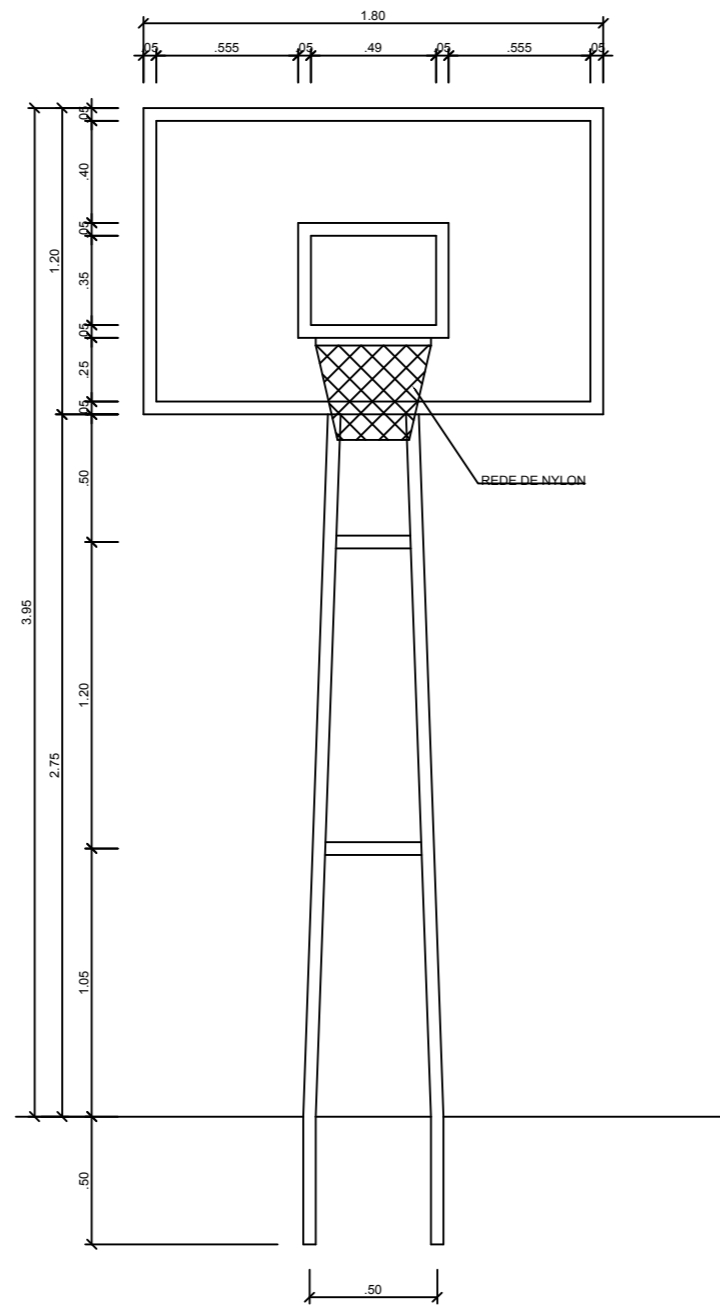


**TABELA DE BASQUETEBOL
VISTA FRONTAL**
ESCALA 1:25

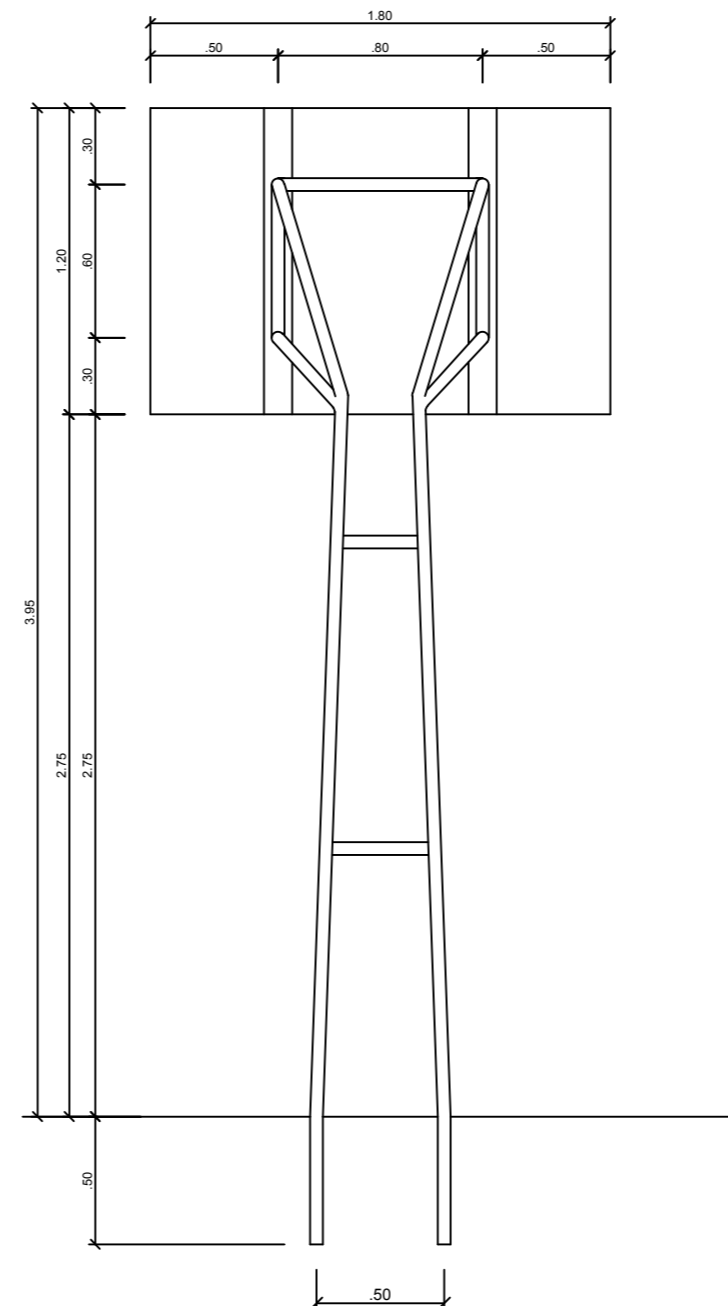


**TABELA DE BASQUETEBOL
VISTA POSTERIOR**
ESCALA 1:25

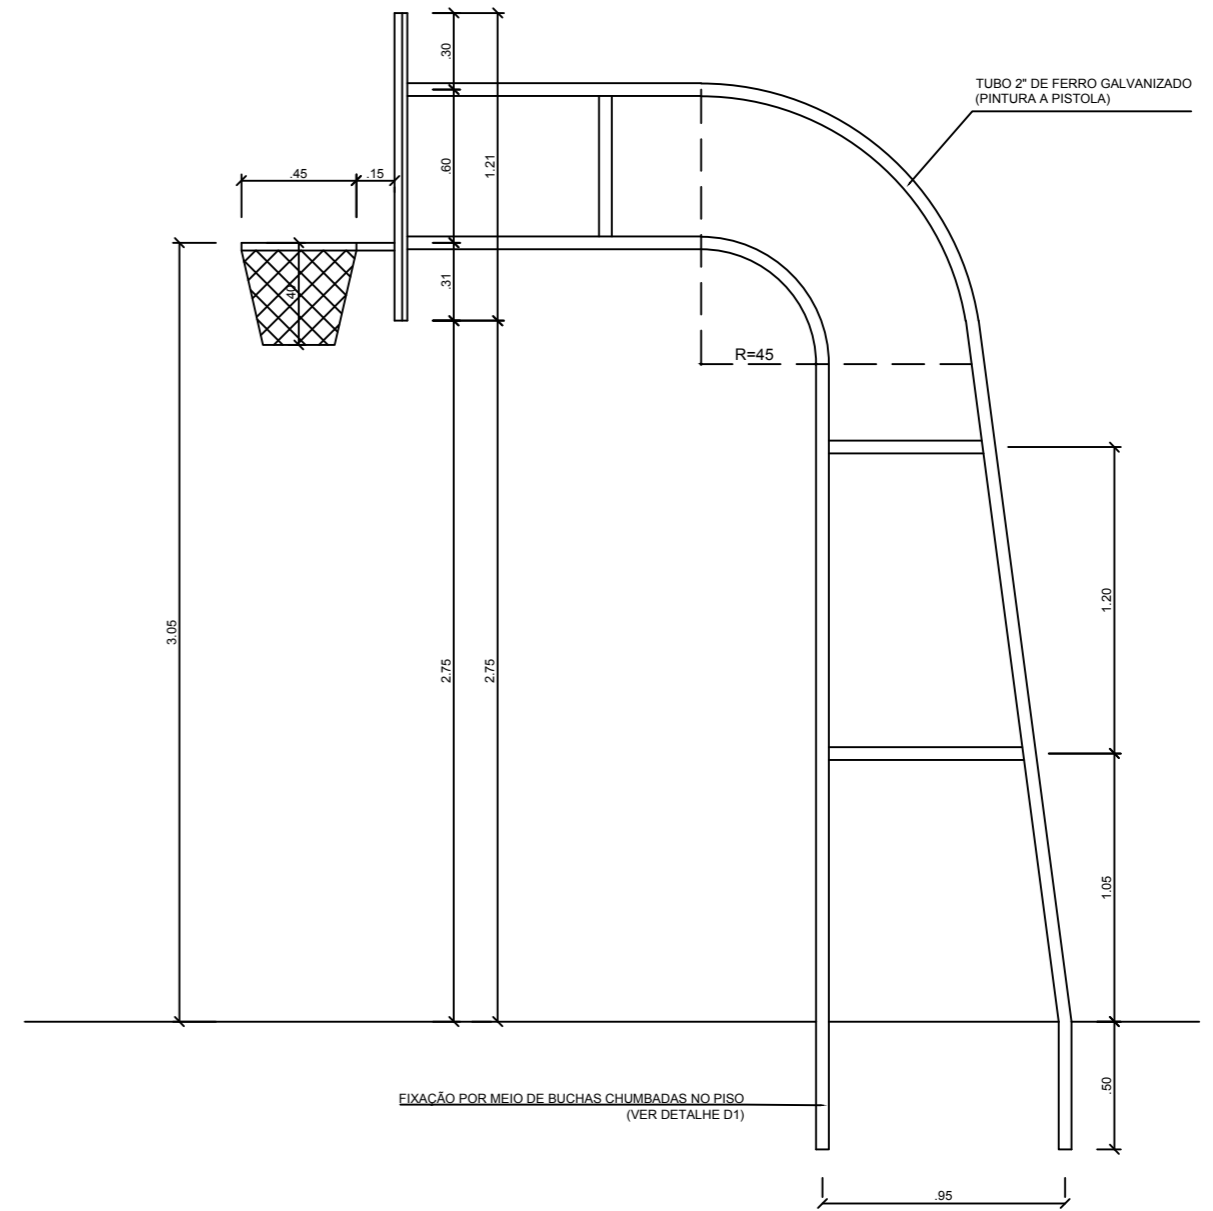


**TABELA DE BASQUETEBOL
VISTA LATERAL**
ESCALA 1:25

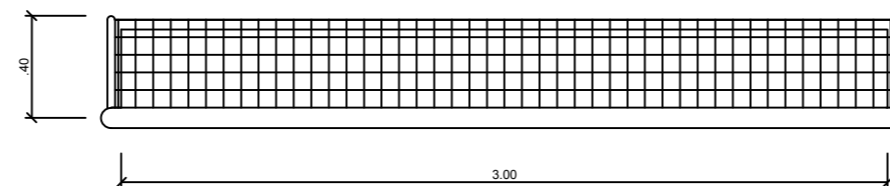

**BALIZA FUTEBOL
PLANTA**
ESCALA 1:25

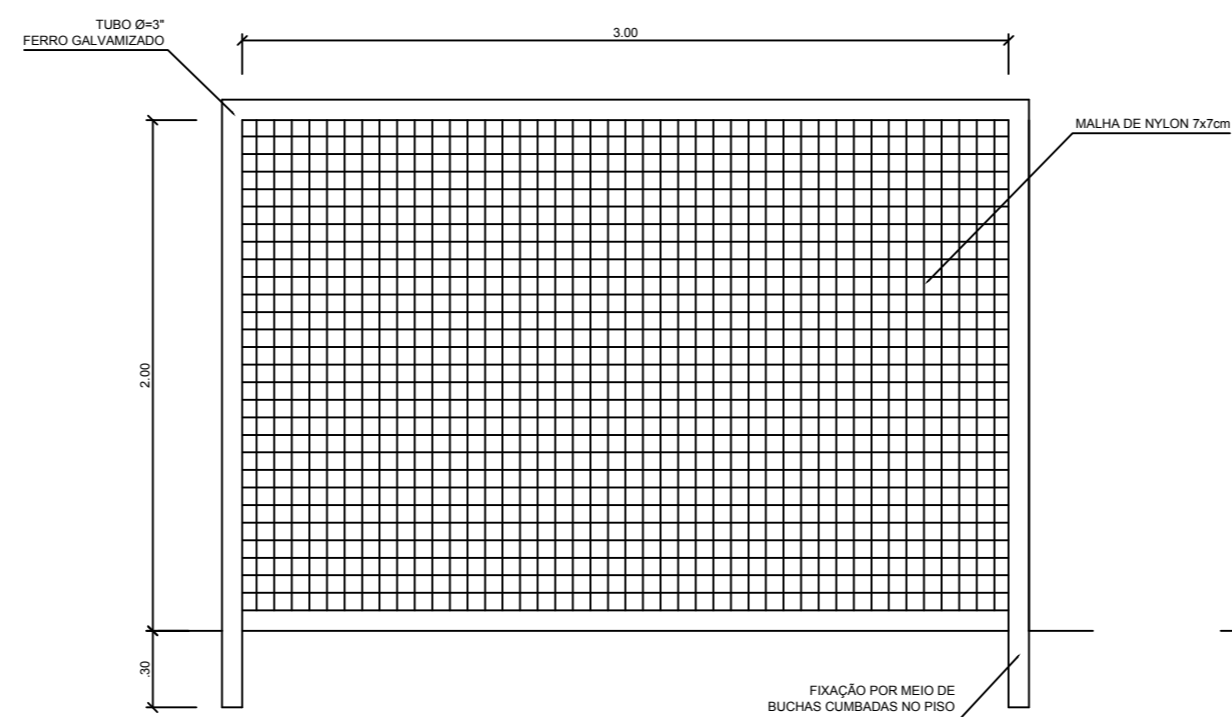

**BALIZA FUTEBOL
VISTA FRONTAL**
ESCALA 1:25

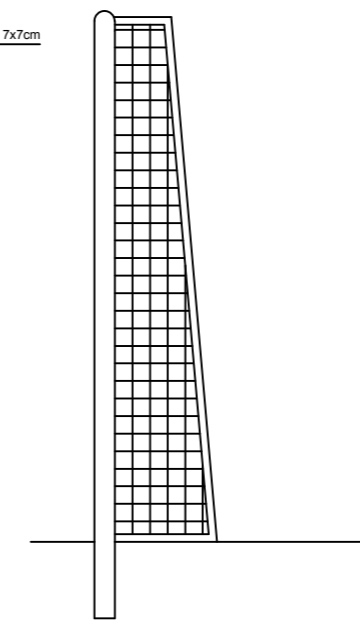

**BALIZA FUTEBOL
VISTA LATERAL**
ESCALA 1:25