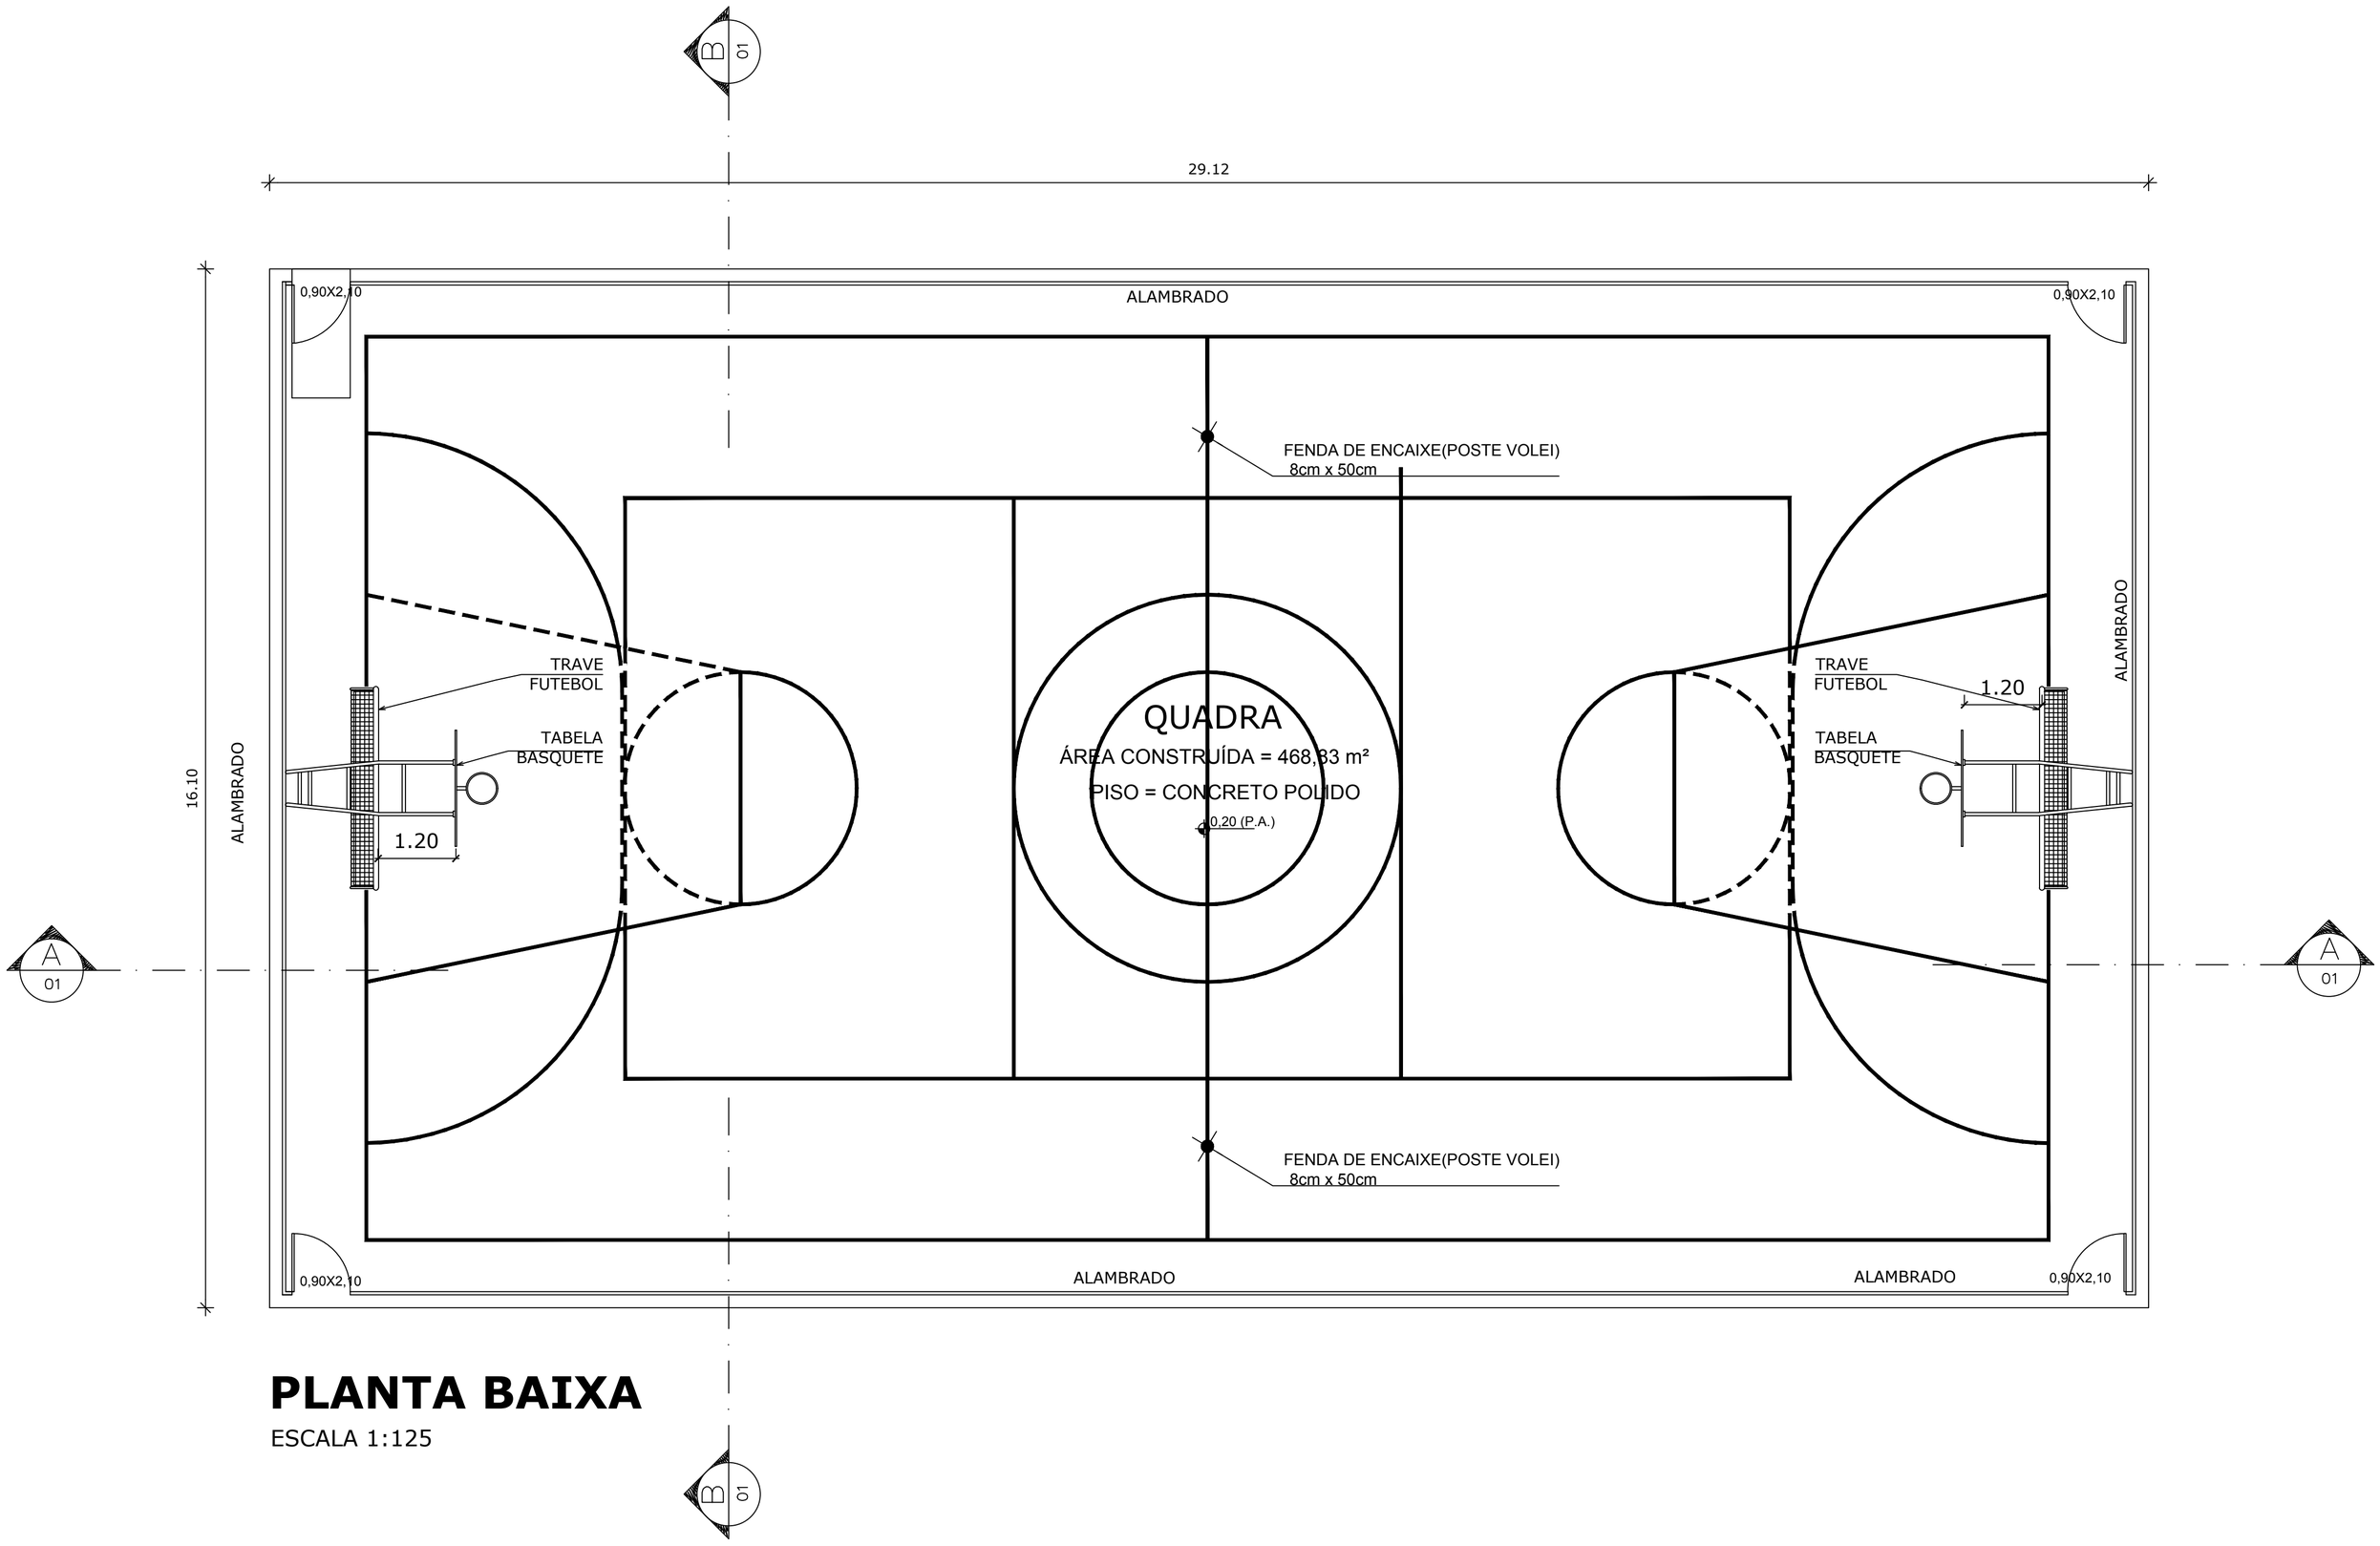

PLANTA BAIXA

ESCALA 1:125