
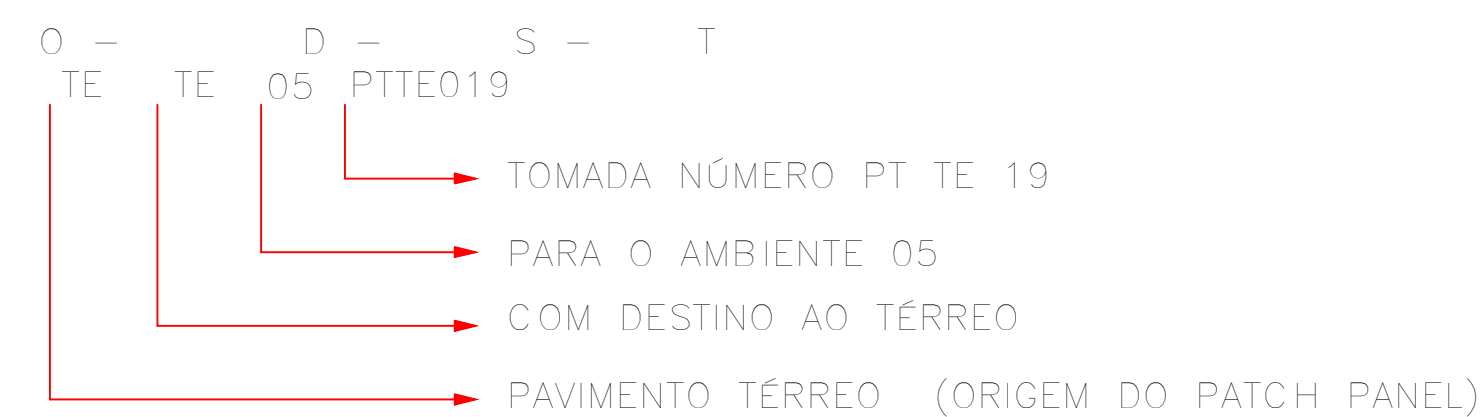


SIMBOLOGIA:



CÓDIGO DE CORES	
PAR 1	BRANCO* – AZUL
PAR 2	BRANCO** – LARANJA
PAR 3	BRANCO – VERDE
PAR 4	BRANCO – MARRON

EXEMPLO DE IDENTIFICAÇÃO DE CABOS:


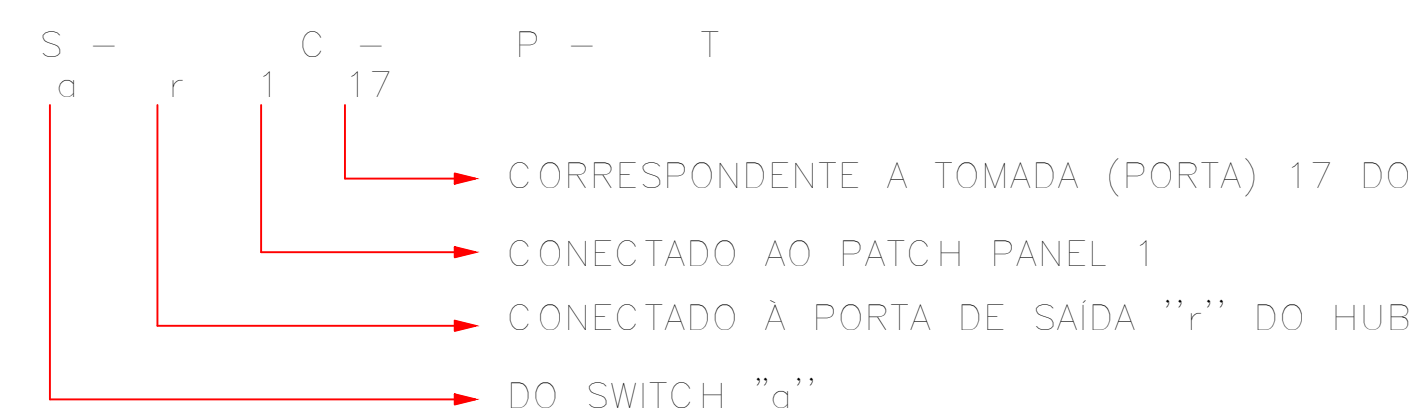


IDENTIFICAÇÃO NOS CABOS SECUNDÁRIOS E PRIMÁRIOS:

EM PROJETO AS INFORMAÇÕES REFERENTES AOS CABOS SÃO MOSTRADAS DA SEGUINTE FORMA:

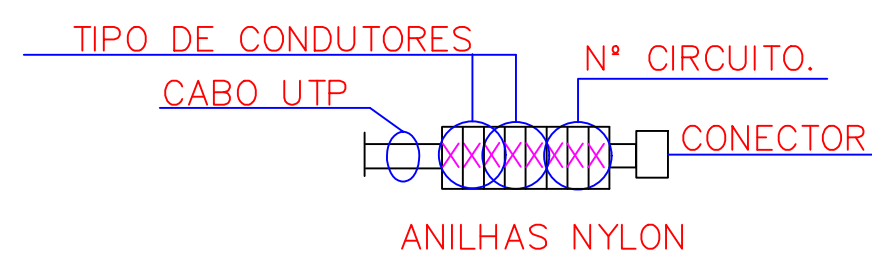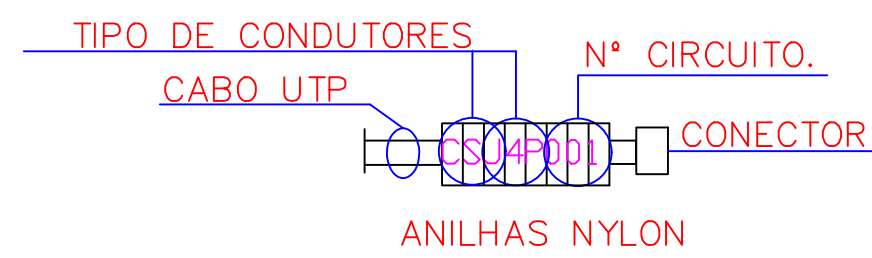

IDENTIFICAÇÃO DOS CABOS E TOMADAS DE CABEAMENTO

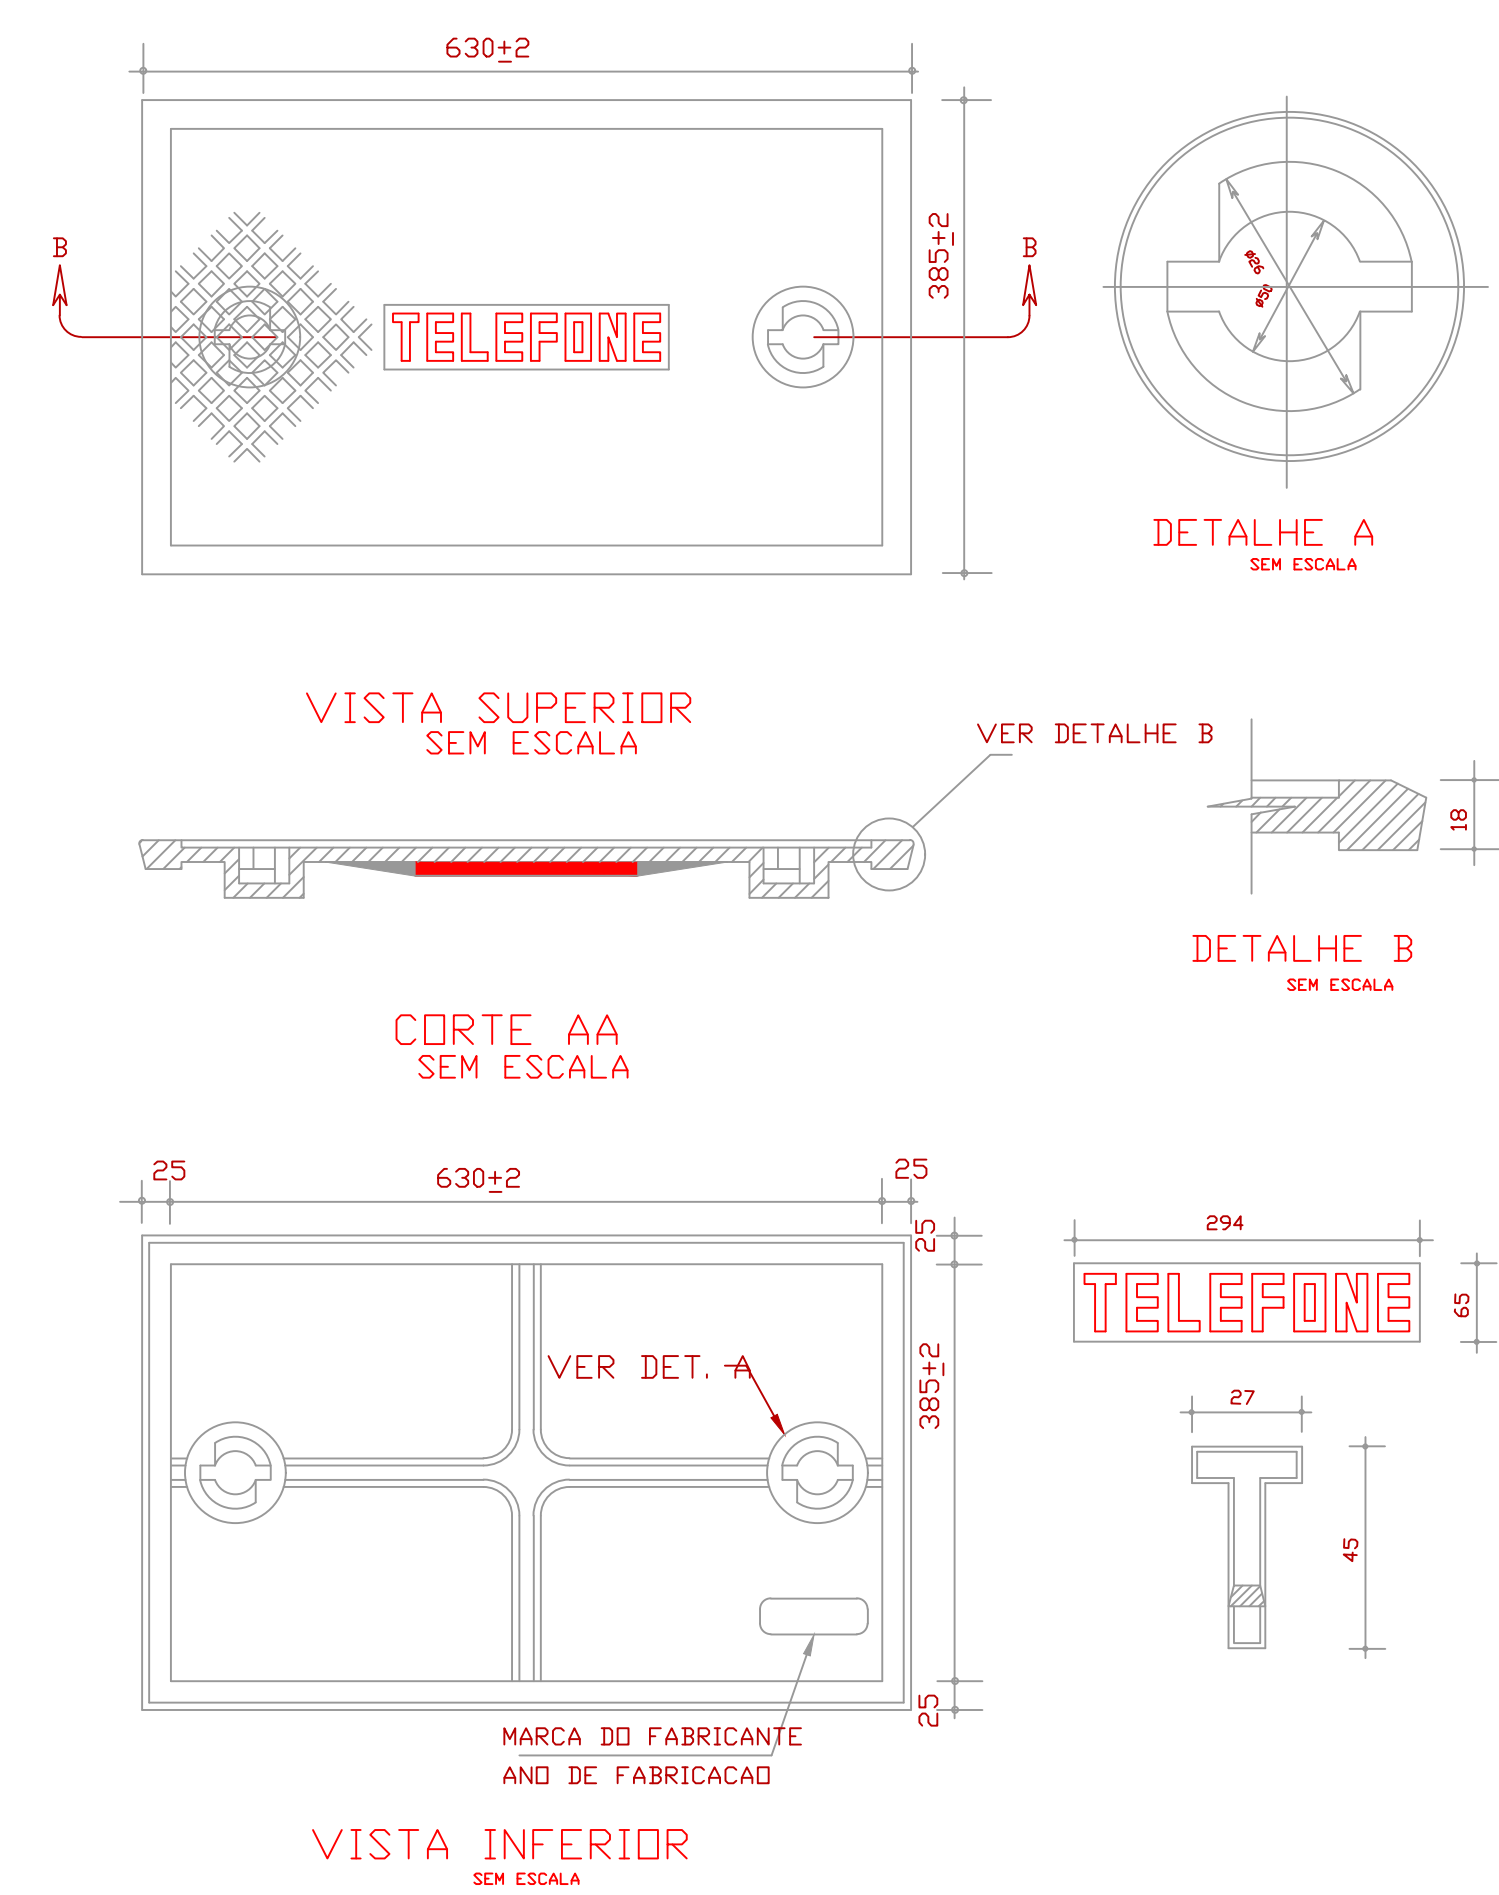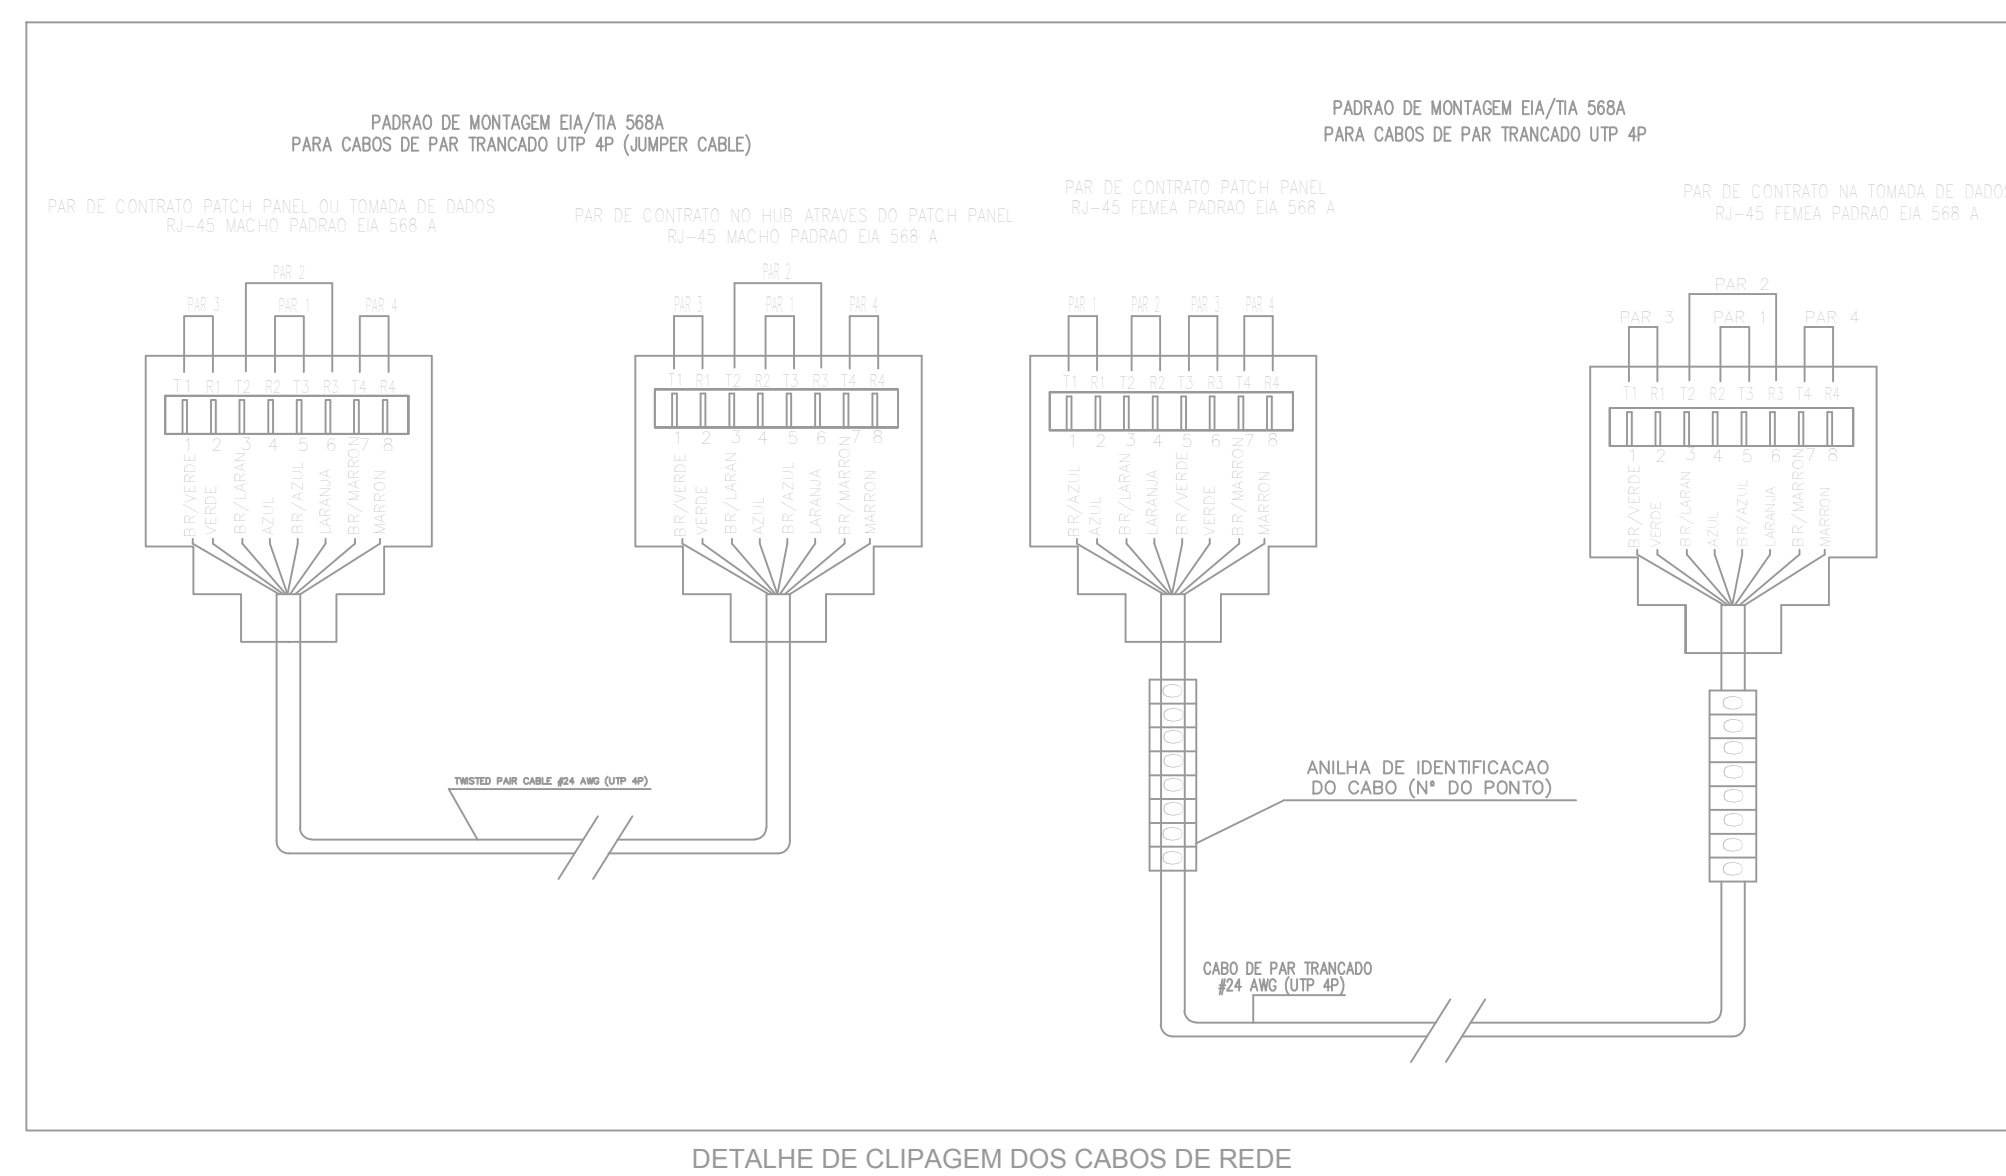


DETALHE DA TAMPA DA CAIXA TIPO - R3

CAIXA PADRAO TIPO R1/R2/R3


DIMENSÕES DA CAIXA DE PASSAGEM (cm)			
TIPO \ DIMENSÕES	a	b	c
R1	60	35	50
R2	107	52	50
R3	120	120	130

LEGENDA:

- ① ELETRODUTO DE PVC RIGIDO $\phi \times x''$
② PEDRA BRITADA NUM. 2.

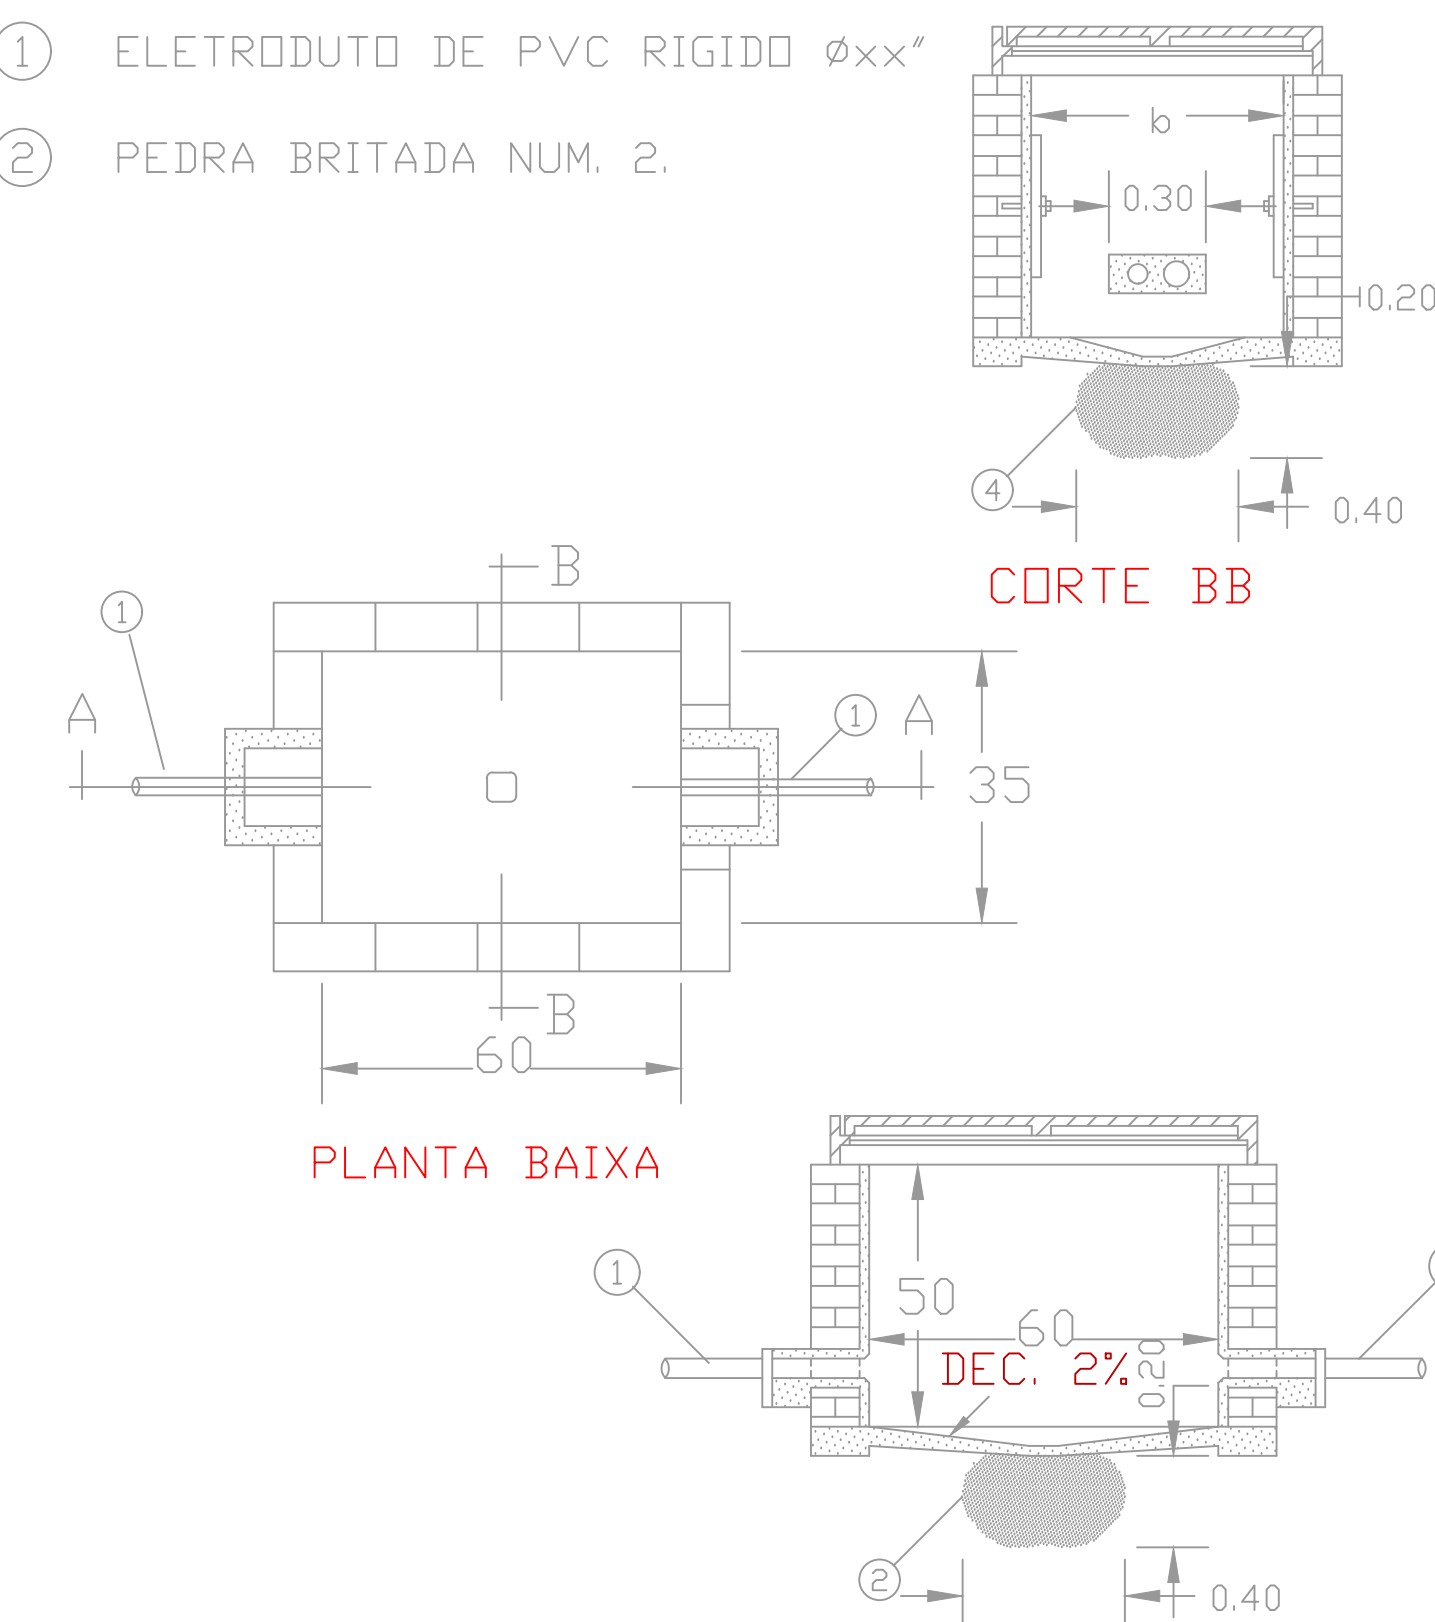


DETALHE DE LIGAÇÃO DOS CONECTORES RJ-45

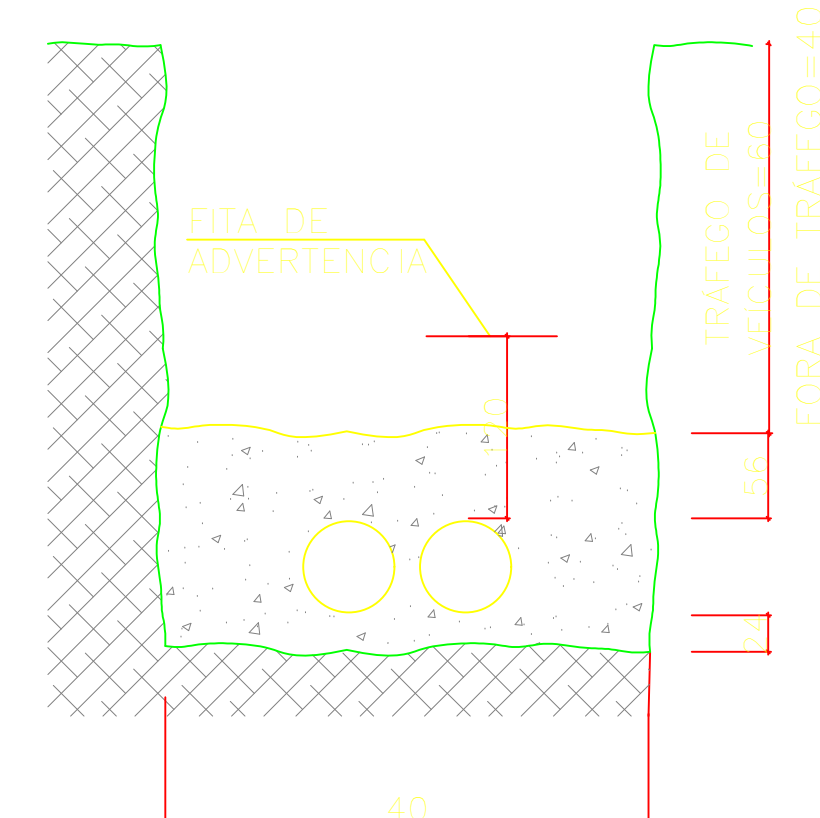

Rua Bougainville, Qd. 03, Lt. 46 – Box 8 – Conjunto Sábã, Senador Canedo/GO - e-mail: brazcampes@uol.com.br - Fones: (52) 3941-9908 / (62) 99371-9908

IF - BAIANO - BA - CAMPUS ITABERABA
REFEITÓRIO

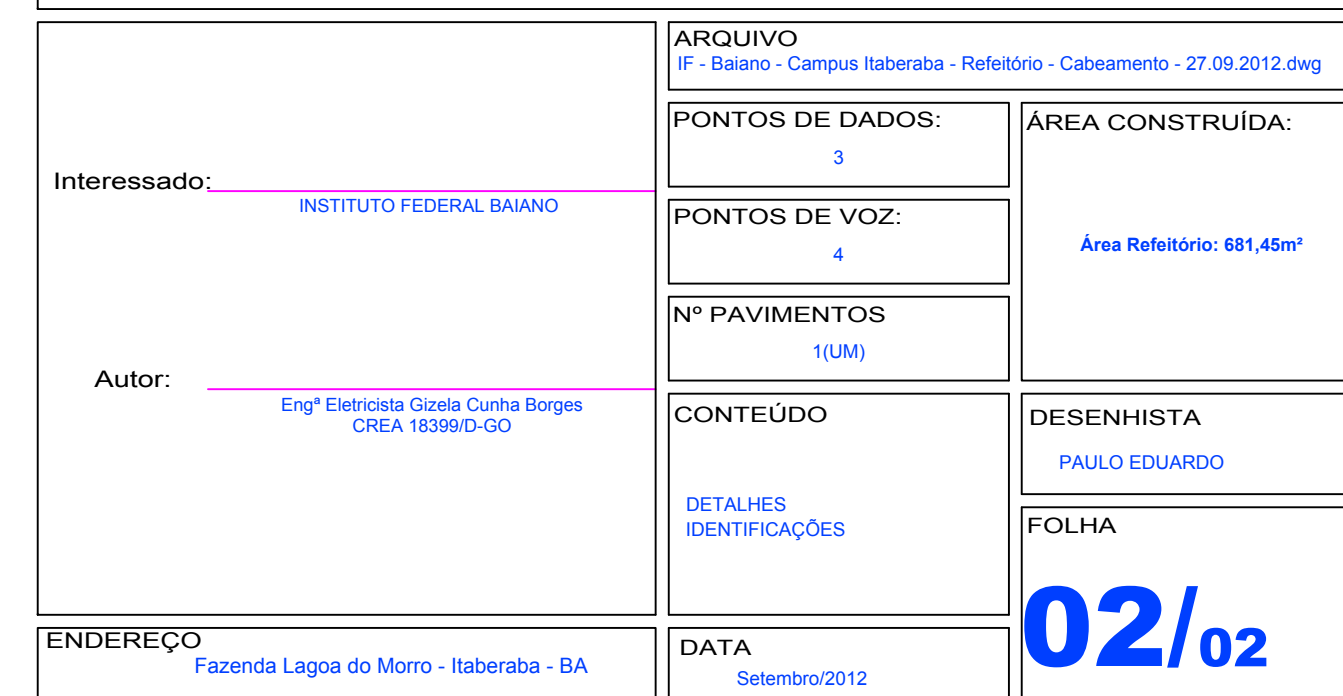

ENDEREÇO	DATA
Fazenda Lagoa do Morro - Itaberaba - BA	Setembro/2012

[illegible]

APROVAÇÃO:	