




Detalhe Detalhe H21
escala 1:25

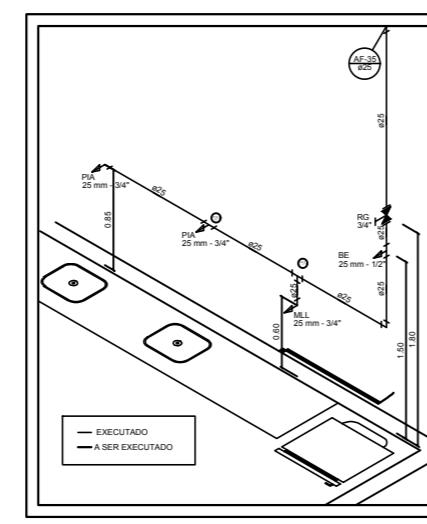


Detalhe Detalhe H22
escala 1:25

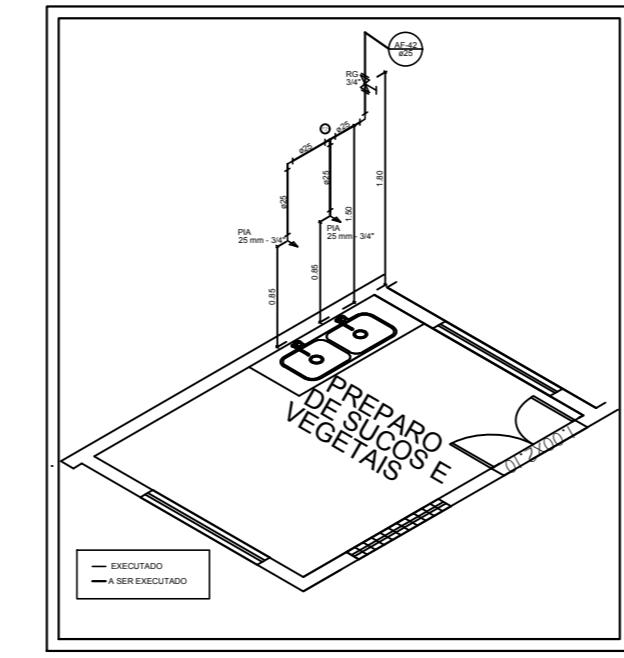

Detalhe Detalhe H23
escala 1:25

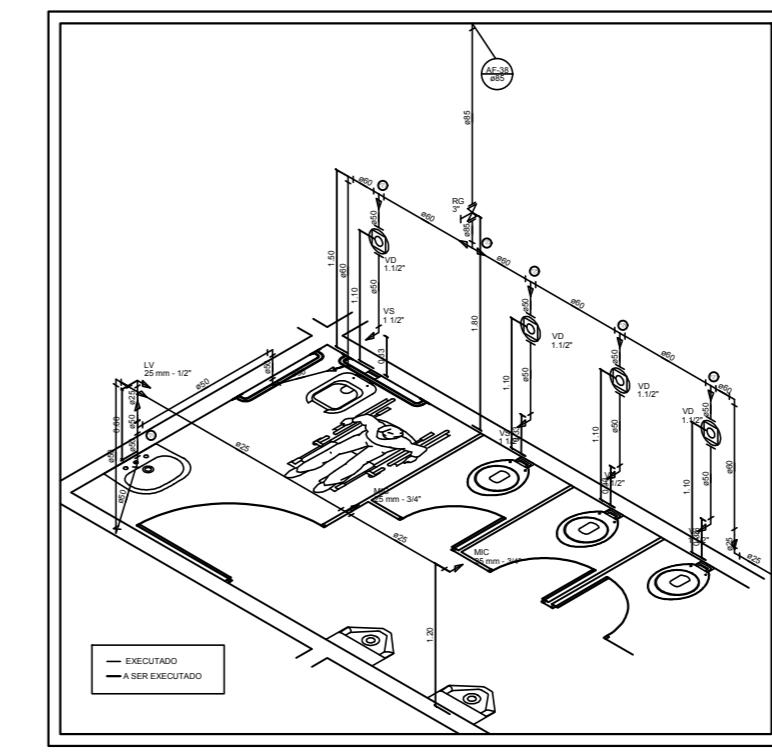

Detalhe Detalhe H24
escala 1:25

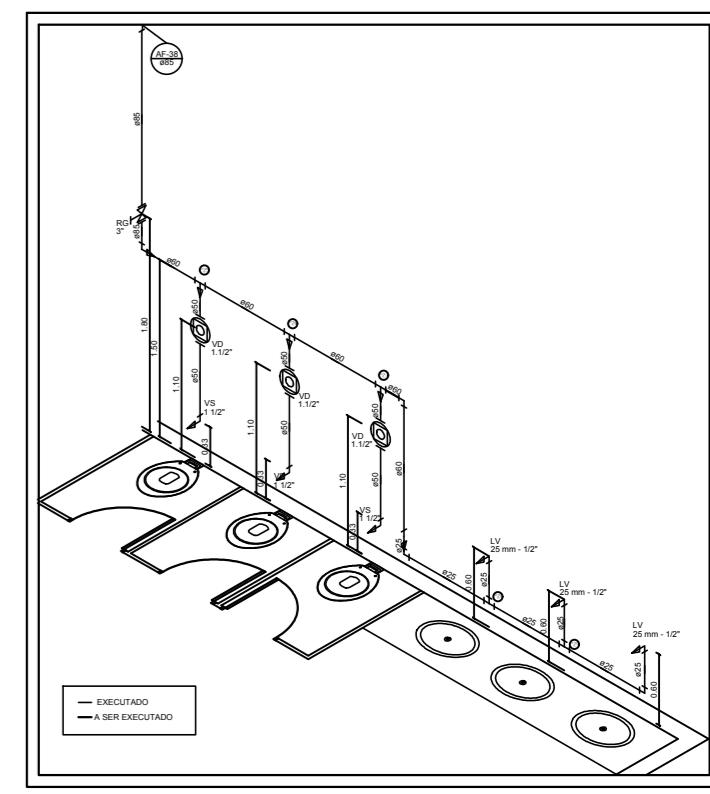

Detalhe Detalhe H25
escala 1:25