




Detalhe Detalhe H26
escala 1:25

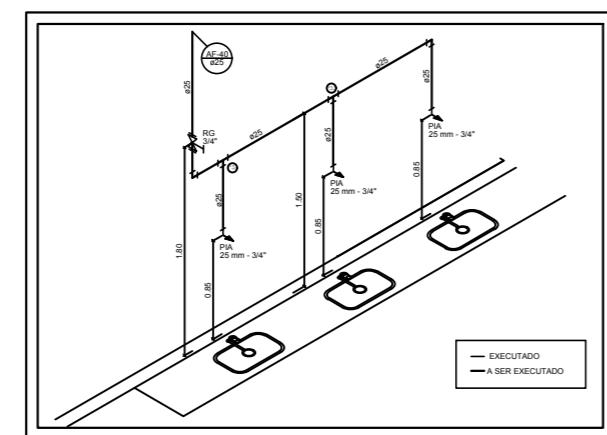


Detalhe Detalhe H27
escala 1:25

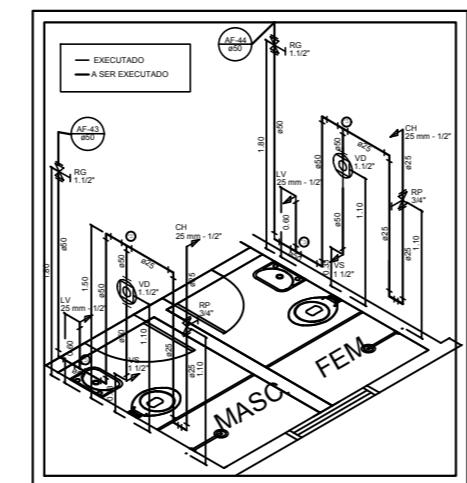


Detalhe Detalhe H28
escala 1:25

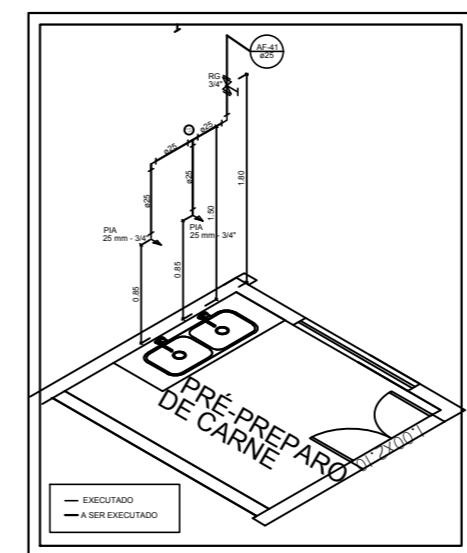

Detalhe Detalhe H29
escala 1:25

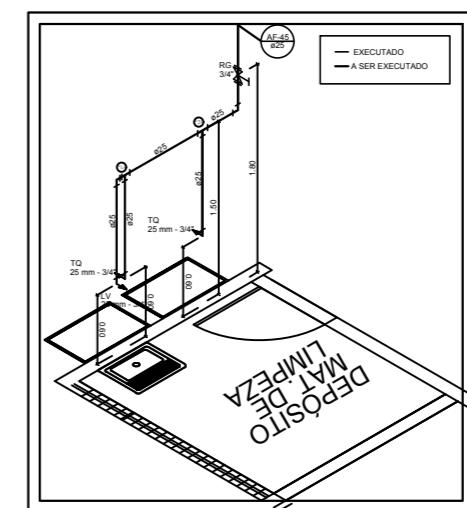

Detalhe Detalhe H30
escala 1:25

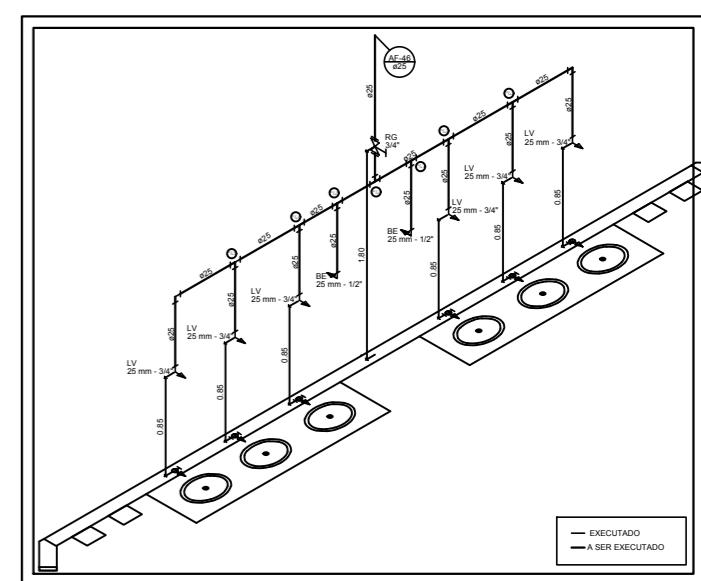

Detalhe Detalhe H31
escala 1:25