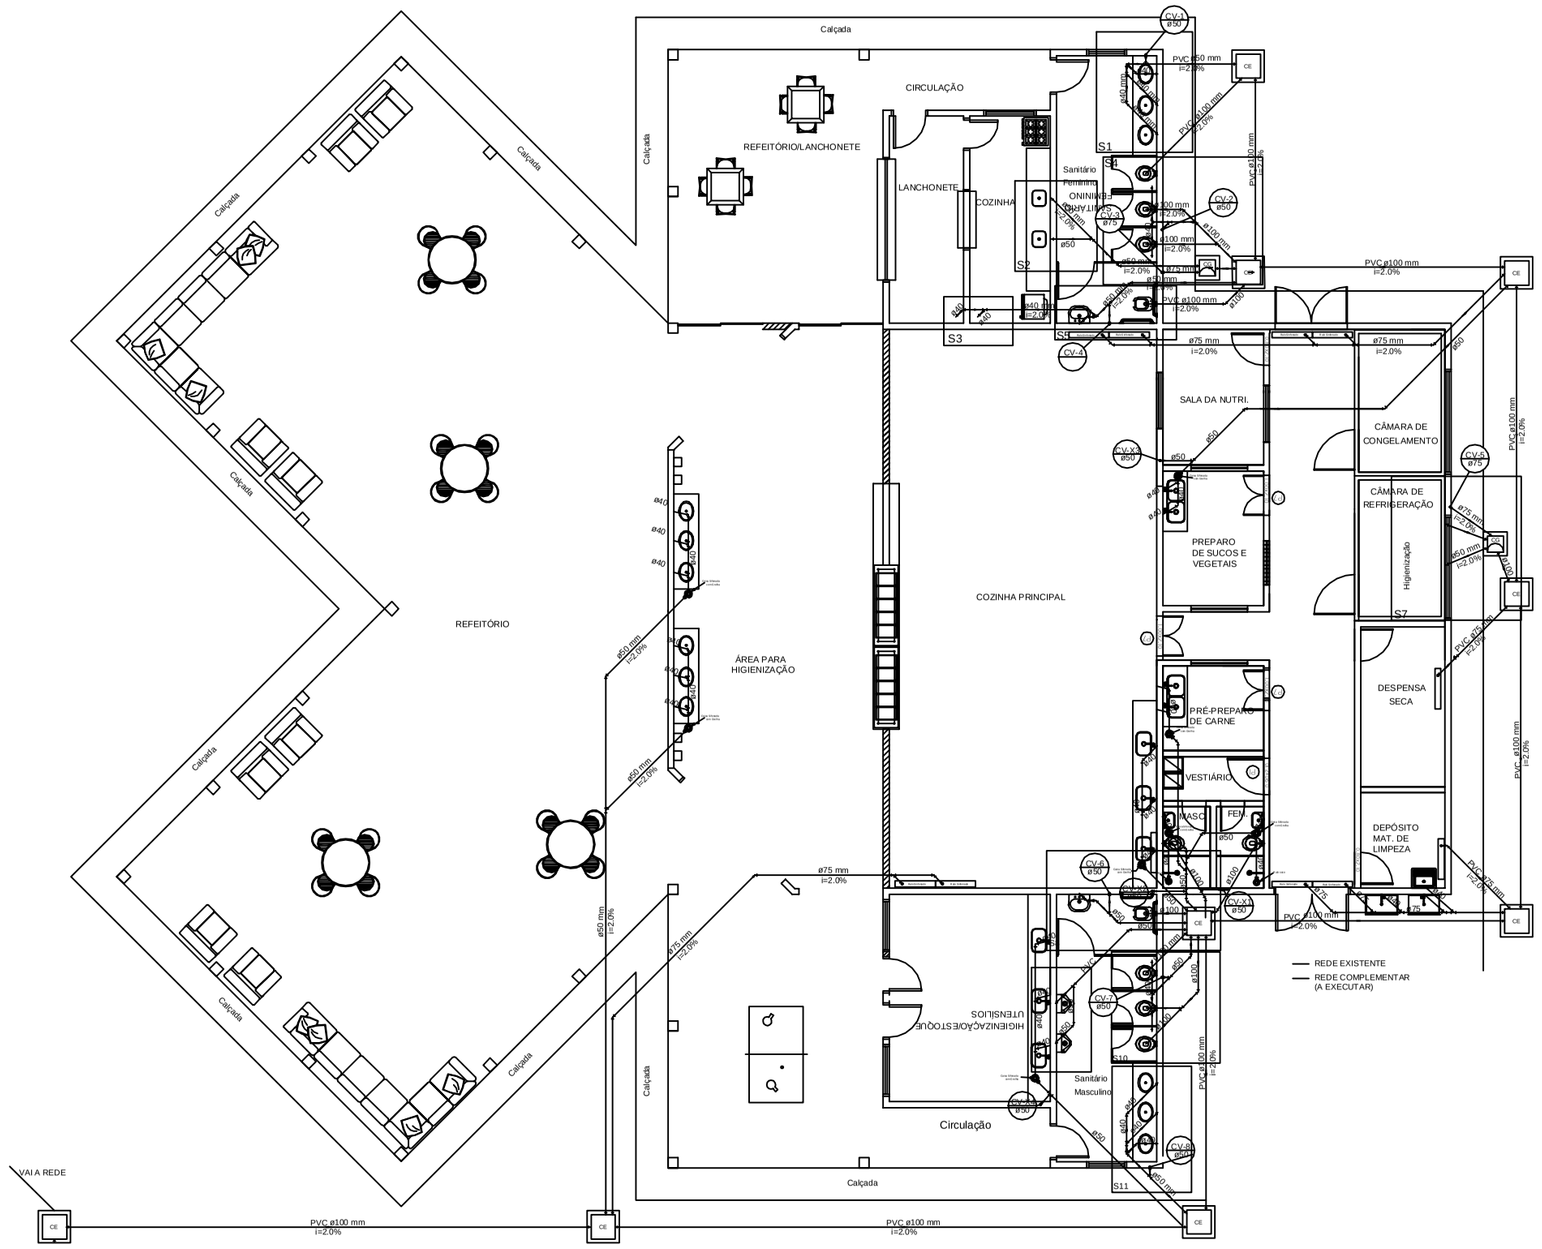

Planta Baixa - Pavimento Térreo
Escala 1:75

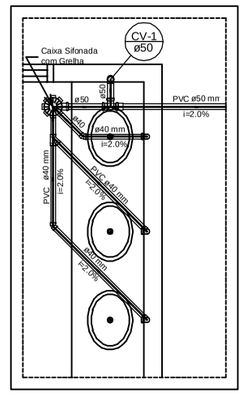

Detalhe S1
Escala 1:25

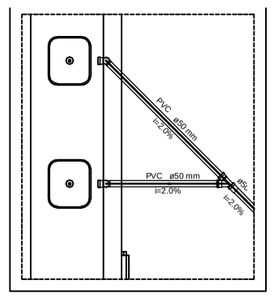

Detalhe S2
Escala 1:25

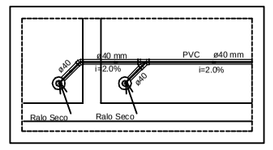

Detalhe S3
Escala 1:25

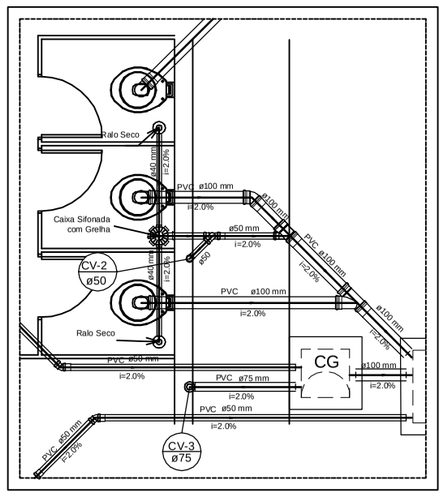

Detalhe S4
Escala 1:25

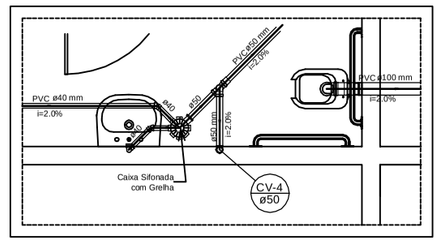

Detalhe S5
Escala 1:25

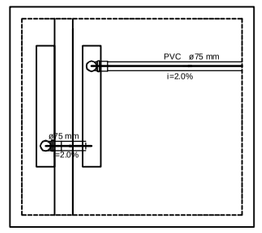

Detalhe S6
Escala 1:25

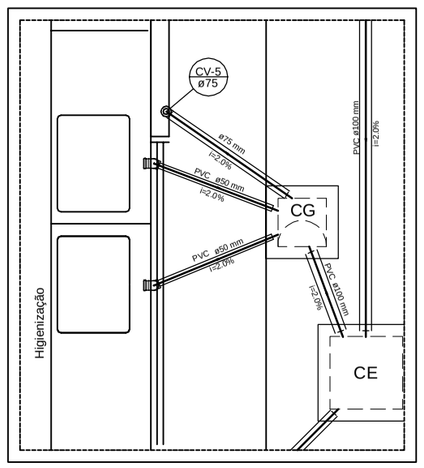

Detalhe S7
Escala 1:25

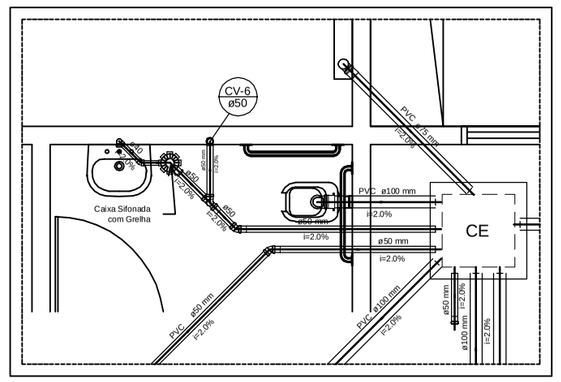

Detalhe S8
Escala 1:25

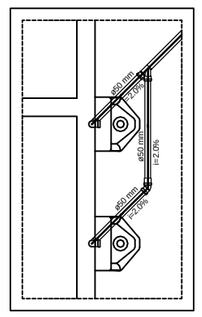

Detalhe S9
Escala 1:25

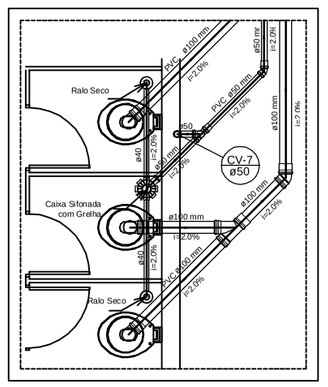

Detalhe S10
Escala 1:25

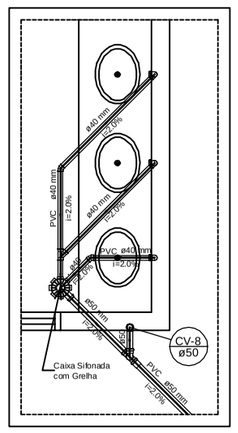

Detalhe S11
Escala 1:25

Lista de Materiais Térreo

Caixas de Passagem		
	Caixa de inspeção esgoto simples CE: 60x60 cm	7 pç
PVC Acessórios		
	Caixa sifonada 150x150x50R	8 pç
	Ralo sifonado alt. reg. saída 40 100 mm - 40 mm	8 pç
	Sifão de copo p/ pia e lavatório	21 pç
	Válvula p/ lavatório e tanque 1"	11 pç
	Válvula p/ pia 1"	10 pç
	Ralo seco 40mm	2 pç
PVC Esgoto		
Esgoto	Curva 90 curta 40 mm	42 pç
	Joelho 45 100 mm	4 pç
	Joelho 90 40 mm	6 pç
	Joelho 90 50 mm	8 pç
	Joelho 90 75 mm	6 pç
	Joelho 90 100 mm	2 pç
	Tê 75 mm	8 pç
	Junção simples 40 mm - 40 mm	9 pç
	Junção simples 50 mm - 50 mm	3 pç
	Junção simples 75 mm - 75 mm	4 pç
	Junção simples 75 mm - 50 mm	3 pç
	Tubo PVC ponta-bolsa c/ virola 100 mm - 4"	60,22 m
	50 mm - 2"	38,37 m
	75 mm - 3"	32,59 m
	Redução 40 mm - 50 mm	2 pç
PVC Esgoto		
Pluvial		
PVC Esgoto		
Ventilação	TÊ 50 mm	5 pç
	Joelho 90 50 mm	6 pç
	Tubo rígido c/ ponta lisa 50 mm - 2"	14,11 m

LEGENDA

	Caixa de gordura
	Caixa sifonada
	Ralo sifonado
	Joelho 45º Ø 40mm
	Joelho 45º Ø 50mm
	Joelho 45º Ø 100mm
	Joelho 90º Ø 40mm
	Joelho 90º Ø 50mm
	Joelho 90º Ø 100mm
	Tê Ø50mm
	Junção simples Ø40mm
	Junção simples Ø100x50
	Curva longa 45º Ø 100mm
	Curva longa 90º Ø 100mm
CE	Caixa de passagem
CRE	Caixa de areia com grelha
FS	Fossa séptica
	Indicação do sentido da queda
CV-00 ø00	Coluna de ventilação
TQ-00 ø00	Tubo de queda
AP-00 ø00	Coluna de águas pluviais
	Tubulação de ventilação
	Ttubulação de esgoto
	Tubulação de águas pluviais

LEGENDA DETALHADA

Caixa Sifonada	PVC Acessórios: Caixa sifonada 150x150x50R
Chuveiro Residencial	PVC Acessórios: Ralo sifonado alt. reg. saída 40 100 mm - 40 mm; PVC Esgoto: Curva 90 curta 40 mm
Curva 45 Longa para Esgoto Sanitário	PVC Esgoto: Curva 45 longa 100 mm
Curva 90 curta	PVC Esgoto: Curva 90 curta 50 mm
Curva 90 curta- desce	PVC Esgoto: Curva 90 curta 100 mm
Curva 90 longa- desce	PVC Esgoto: Curva 90 longa 100 mm
Joelho 45	PVC Esgoto: Joelho 45 100 mm
Junção simples	PVC Esgoto: Junção simples 100 mm - 50 mm
Lavatório Residencial com sifão	PVC Esgoto: Curva 90 curta 40 mm; Joelho 90 c/anel p/ esgoto secundário 40 mm - 1.1/2"; Tubo rígido c/ ponta lisa 40 mm
Ramais de Ventilação	PVC Esgoto: Joelho 90 50 mm; Tê sanitário 50 mm -50 mm
Vaso Sanitário c/ Joelho 90°	PVC Esgoto: Joelho 90 100 mm

ENGENHARIA

Rua Dorgarinville, Qd. 03, Lt. 46 – Boa B – Conjunto Solidi, Senador Canedo/GO - e-mail: brazcampos@uol.com.br - Fones: (62) 3541-8808 / (62) 8011-8893

SANITÁRIO

IF - BAIANO - BA - CAMPUS ITABERABA
REFEITÓRIO

Interessado: INSTITUTO FEDERAL BAIANO

Autor: Eng Civil Braz Campos - CREA:7044/D - GO

ARQUIVO	IF - BAIANO - ITABERABA - Refeitório - Sanitário - 17.09.2012
ÁREA DO TERRENO:	-
ÁREA CONSTRUÍDA:	Área Construída Total: 681,45m²
ÁREA PERMEÁVEL:	-
Nº PAVIMENTOS	1
CONTEÚDO	Planta Baixa Piso Térreo; Detalhes Sanitários; Lista de Materiais; Legenda
DESENHISTA	Sávio Carrilo
FOLHA	01/02
ENDEREÇO	Itaberaba: Fazenda Lagoa do Moreno, município de Itaberaba / BA
DATA	SETEMBRO/2012

REVISÃO:

DATA	MOTIVO	REVISOR

APROVAÇÃO: