

TABELA DE BASQUETEBOL VISTA SUPERIOR

ESCALA 1:25

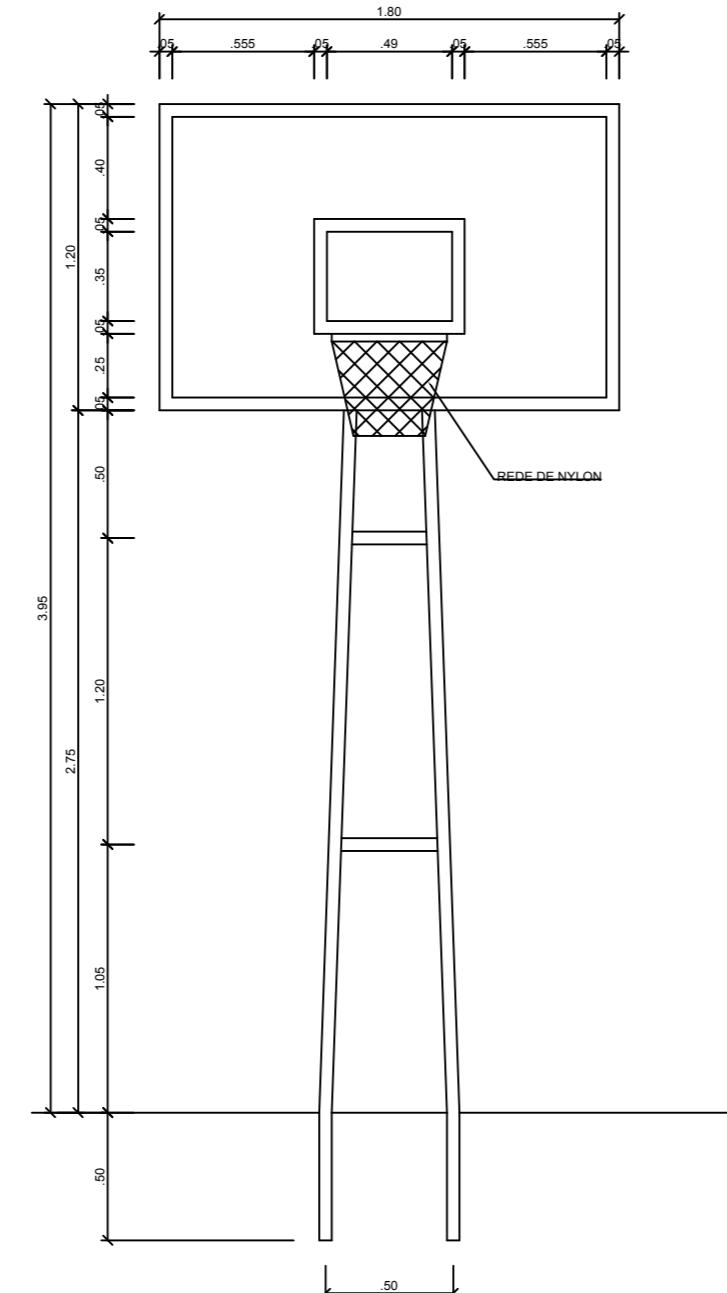


TABELA DE BASQUETEBO VISTA FRONTAL

ESCALA 1:

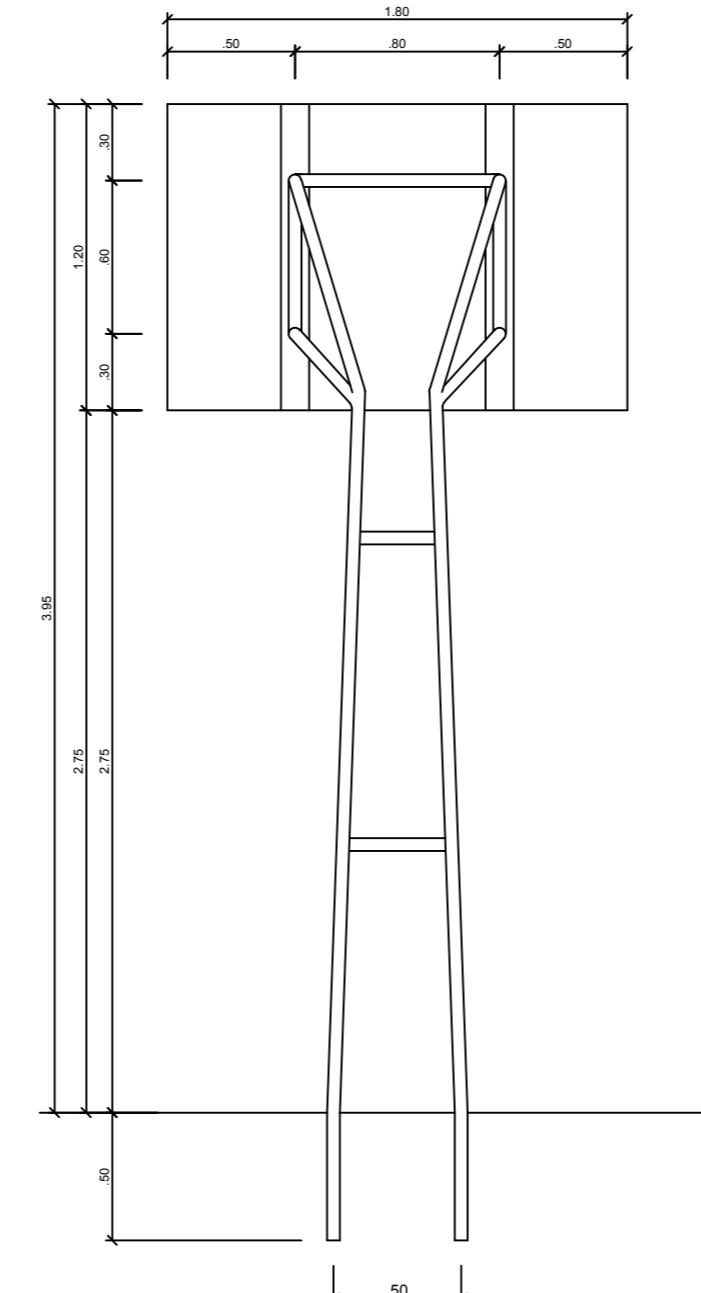


TABELA DE BASQUETEBOL VISTA POSTERIOR

ESCALA 1:25


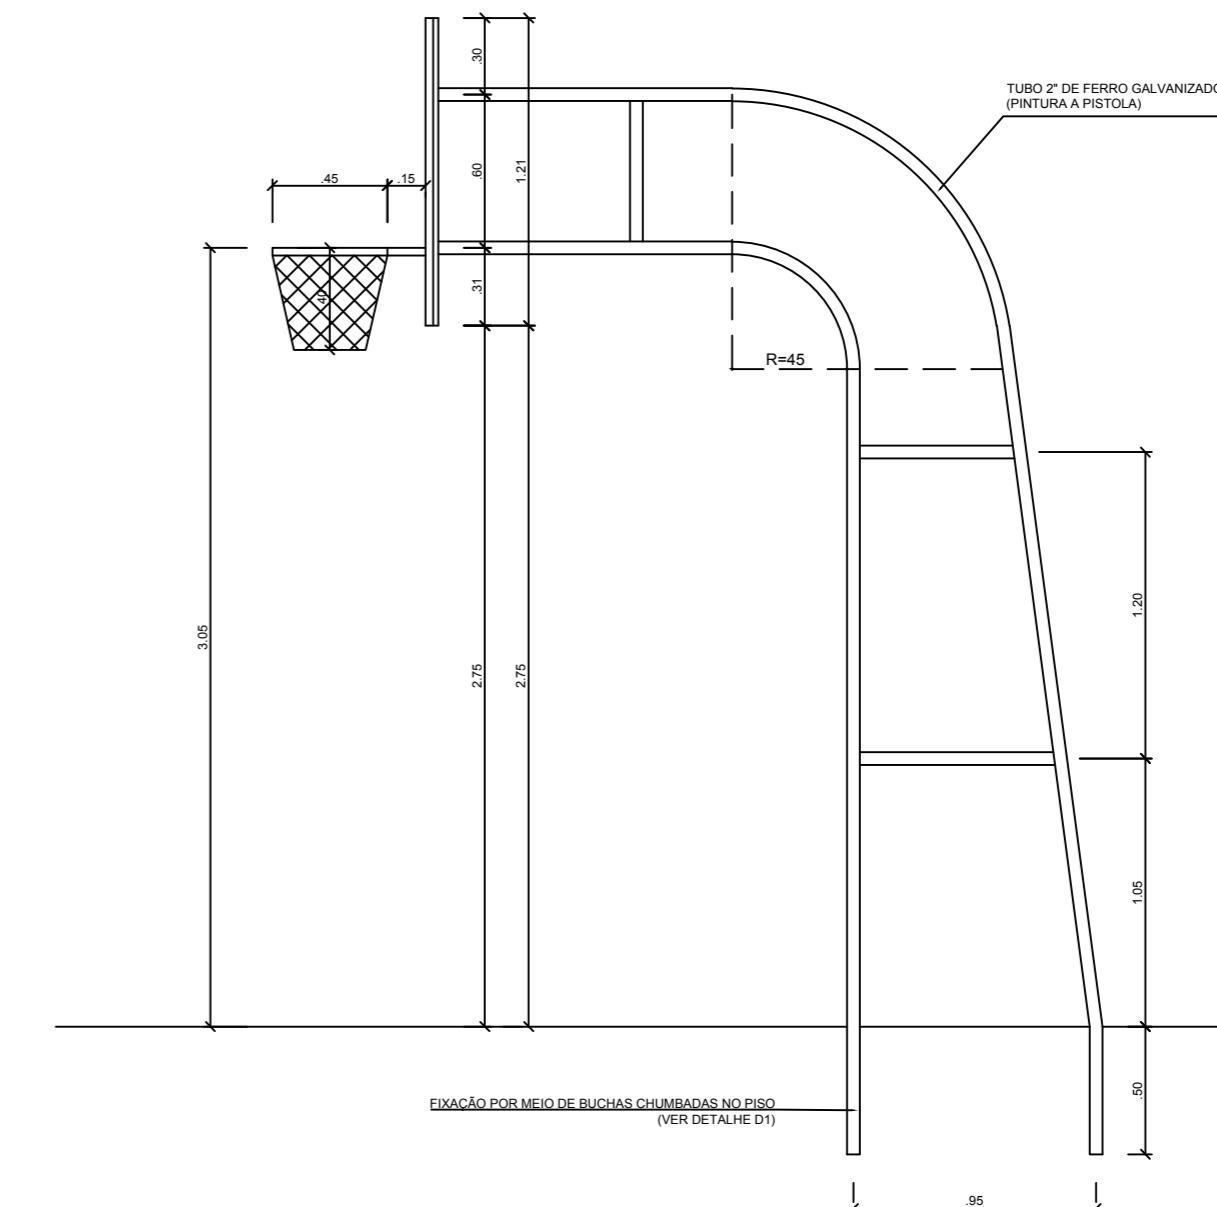



TABELA DE BASQUETEBOL VISTA LATERAL

ESCALA 1:25

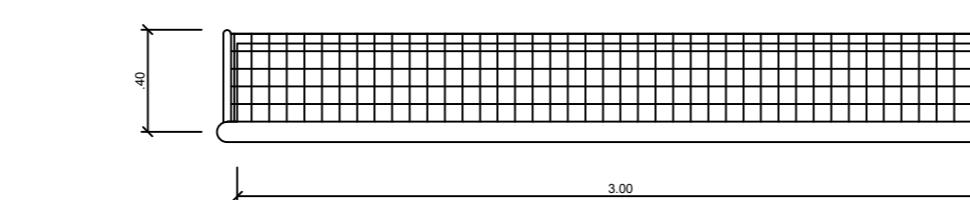


BALIZA FUTEBOL PLANTA

ESCALA 1

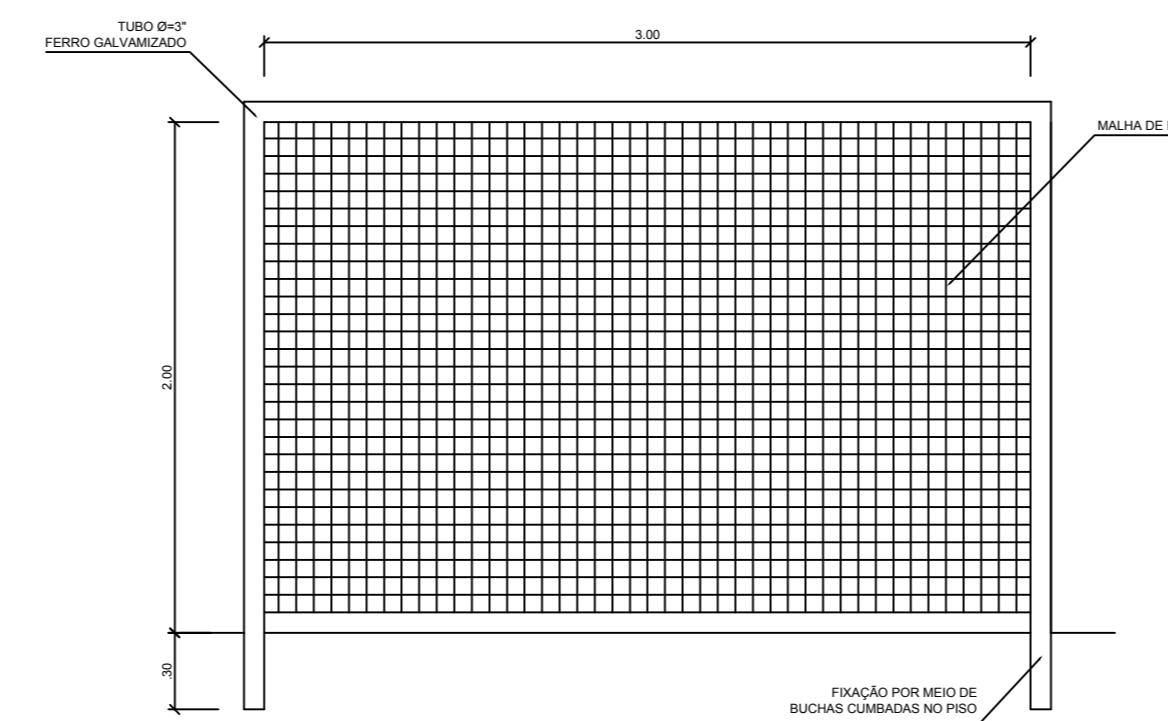

BALIZA FUTEBOL VISTA FRONTAL

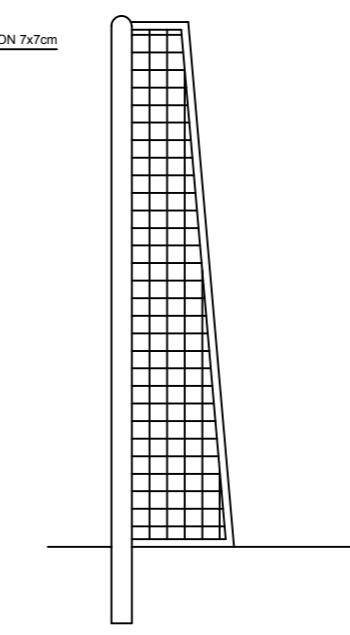

BALIZA FUTEBOL VISTA LATERAL

Documento Digitalizado PÚBLICO

EQUIPAMENTOS

Assunto: EQUIPAMENTOS

Assinado por: Arlem Barros

Tipo do Documento: Diversos

Situação: Finalizado

Nível de Acesso: Público

Tipo do Conferência: Cópia Simples

Documento assinado eletronicamente por:

■ **Arlem Souto Barros, Diretor de Administração e Planejamento Campus Itaberaba - Portaria nº 1.760 de 25/06/2018, D.O.U de 26/06/2018 - CD0004 - ITB-DAP**, em 28/07/2021 10:56:45.

Este documento foi armazenado no SUAP em 28/07/2021. Para comprovar sua integridade, faça a leitura do QRCode ao lado ou acesse <https://suap.ifbaiano.edu.br/verificar-documento-externo/> e forneça os dados abaixo:

Código Verificador: 235832

Código de Autenticação: cdd21c2338

