



COMPRIMENTO DAS CALHAS À CONSTRUIR - 9,00M
 PERÍMETRO DAS CALHAS À IMPERMEABILIZAR - 75,02M²
 PERÍMETRO DOS RUFOS SIMPLES - 138,50M
 PERÍMETRO DOS RUFOS CALHA - 84,21M
 ÁREA DE COBERTURA (TELHAS) A TROCAR - 1076,42M²

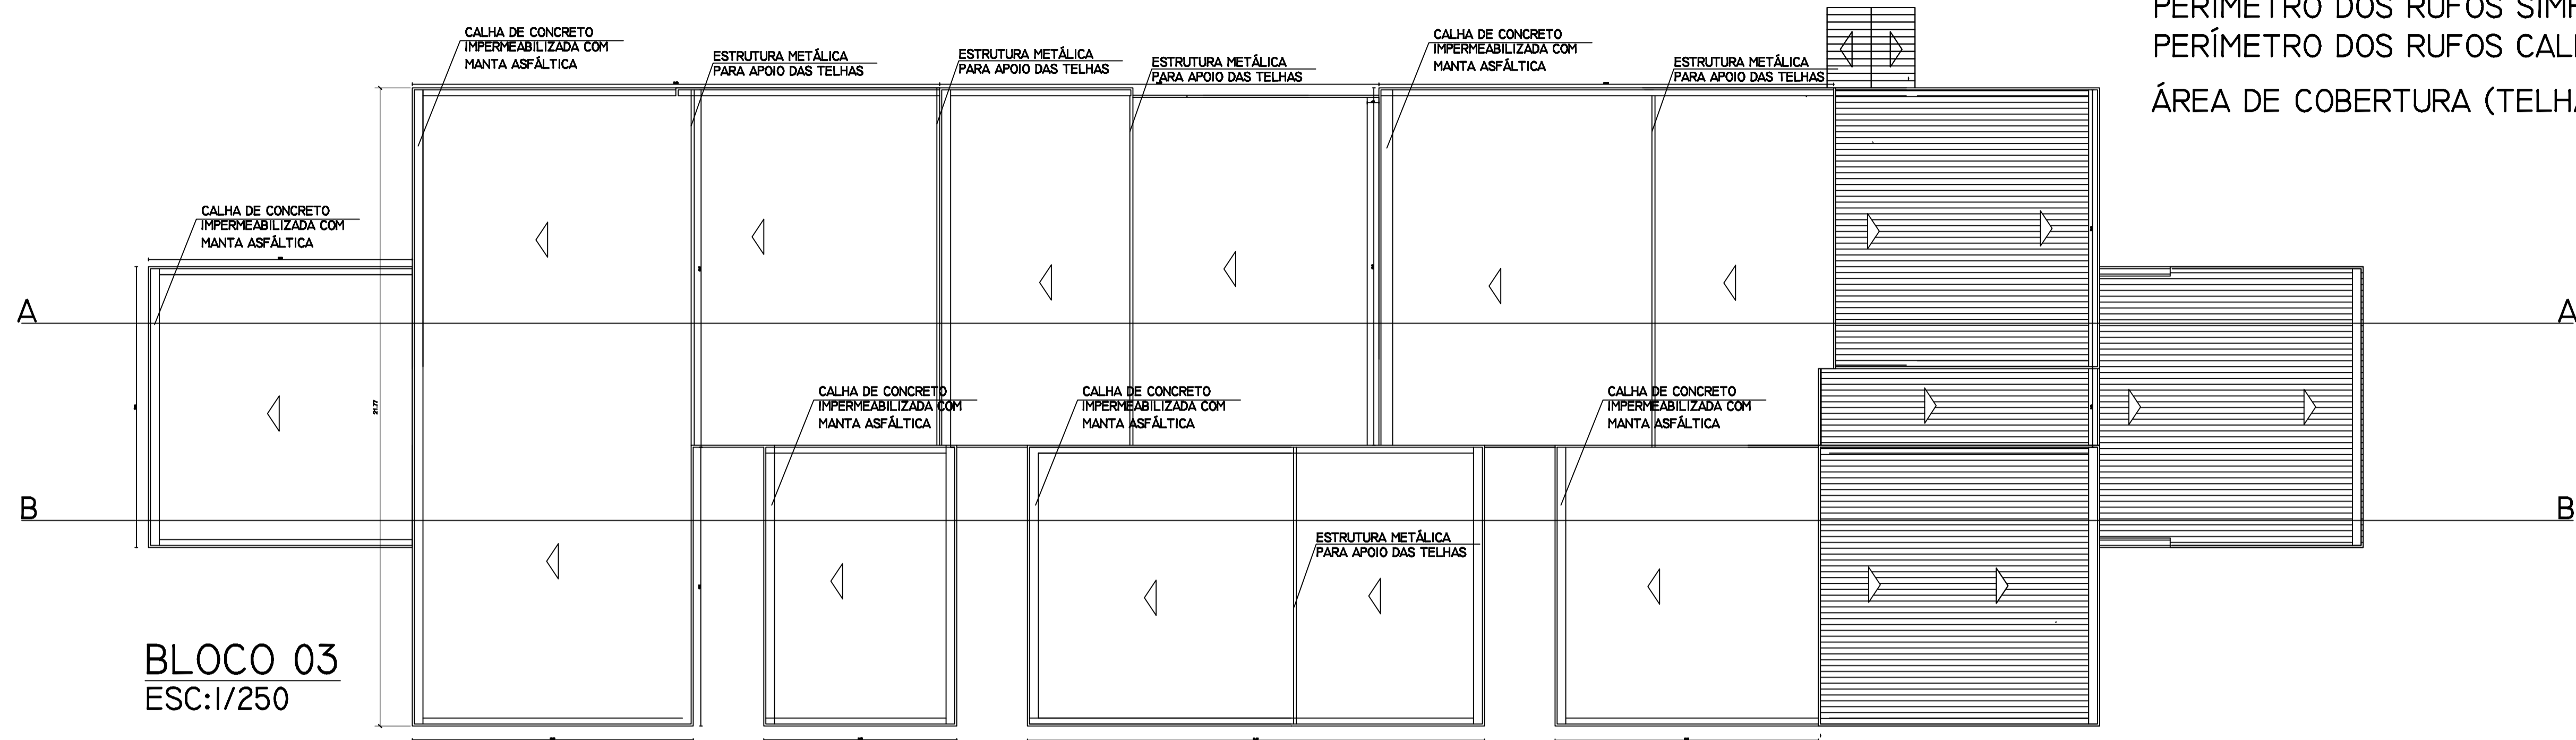

BLOCO 03
ESC:1/250



CORTE A-A

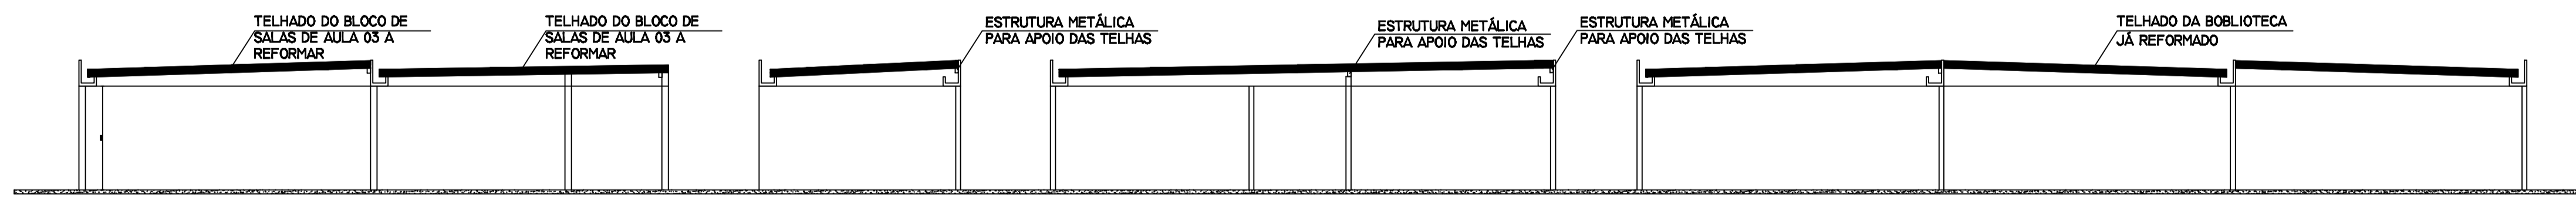

CORTE B-B

PROJETO DA COBERTURA DA BIBLIOTECA			
PLANTA	PLANTA DE ESTRUTURA, CORTE E DETALHES	NÚMERO	EST. 02/02
LOCALIZAÇÃO	AV. JULIO JOSÉ ROGRIGUES S/N, CLEROLÂNDIA		
PROPRIETÁRIO	INSTITUTO FEDERAL BAIANO - CAMPUS ITAPETINGA		
PROJETO	BILLY GRAHN A. LIMA - CREA: 20.721-D		
ESCALA	1/50	DATA	AGOSTO / 2018
		MUNICÍPIO	ITAPETINGA/BA