


Detalhe de Condutores
Escala 1:50

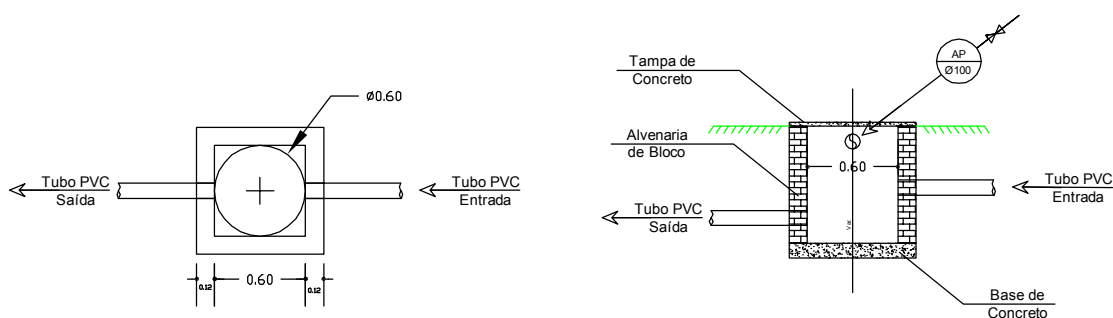

Caixas de areia
Escala 1:50

OBS.: CONFERIR MEDIDAS NO LOCAL



CONSTRUÇÕES, ELABORAÇÃO DE PROJETOS, CONSULTORIA NA
ÁREA DE ENGENHARIA, TERRAPLANAGEM E LOCAÇÃO DE MÁQUINAS

INSTITUTO FEDERAL DE EDUCAÇÃO, CIÊNCIA E TECNOLOGIA - CAMPUS SANTA INÊS/BA

DETALHES

SISTEMA DE COLETA DE ÁGUAS PLUVIAIS E AMPLIAÇÃO DE RESERVA DE ÁGUA

ENDEREÇO:

IF BAIANO - CAMPUS SANTA INÊS
SANTA INÊS - BAHIA

RESPONSÁVEL TÉCNICO:

LUTHI EÇA MENEZES MONTEIRO
ENGENHEIRO CIVIL
CREA-BA 63.864

ESCALA:
INDICADA

DATA:
DEZ/2013

REV.:
02

COLABORADOR:
XXXX XXXXX

08
09