
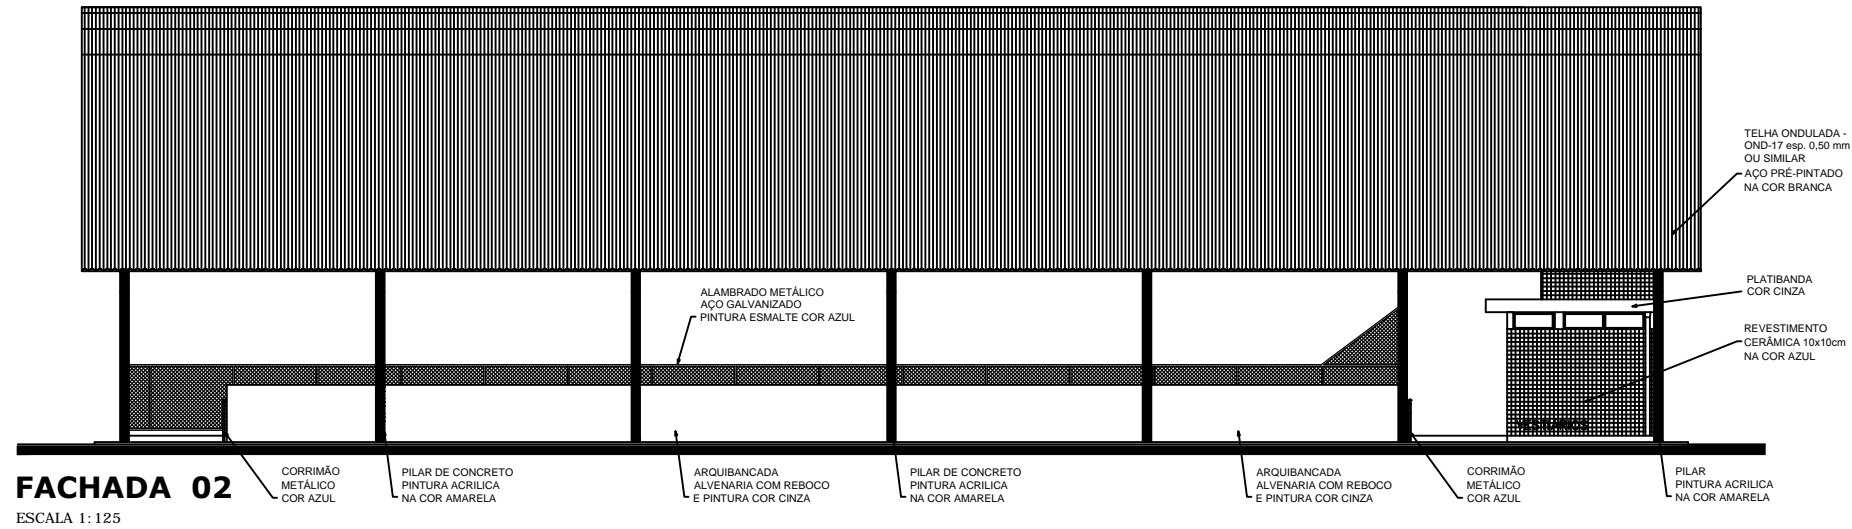
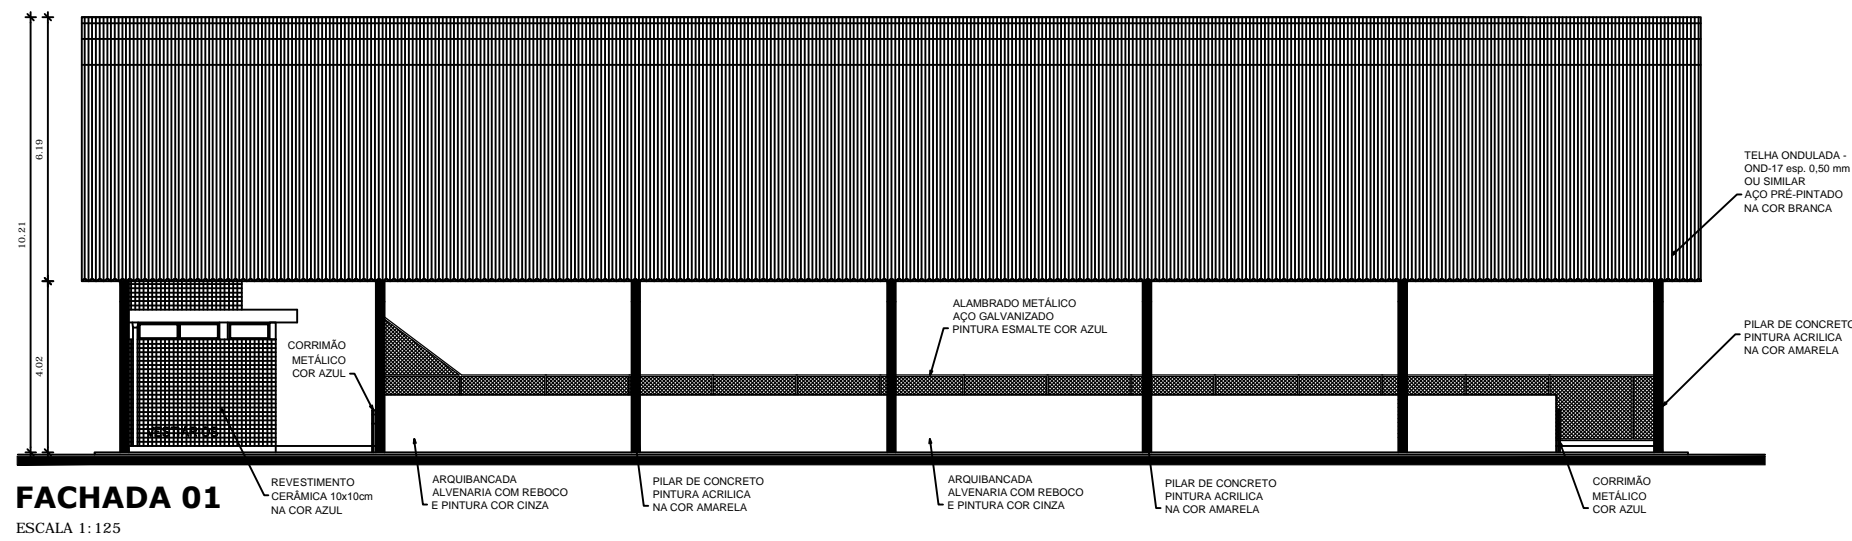
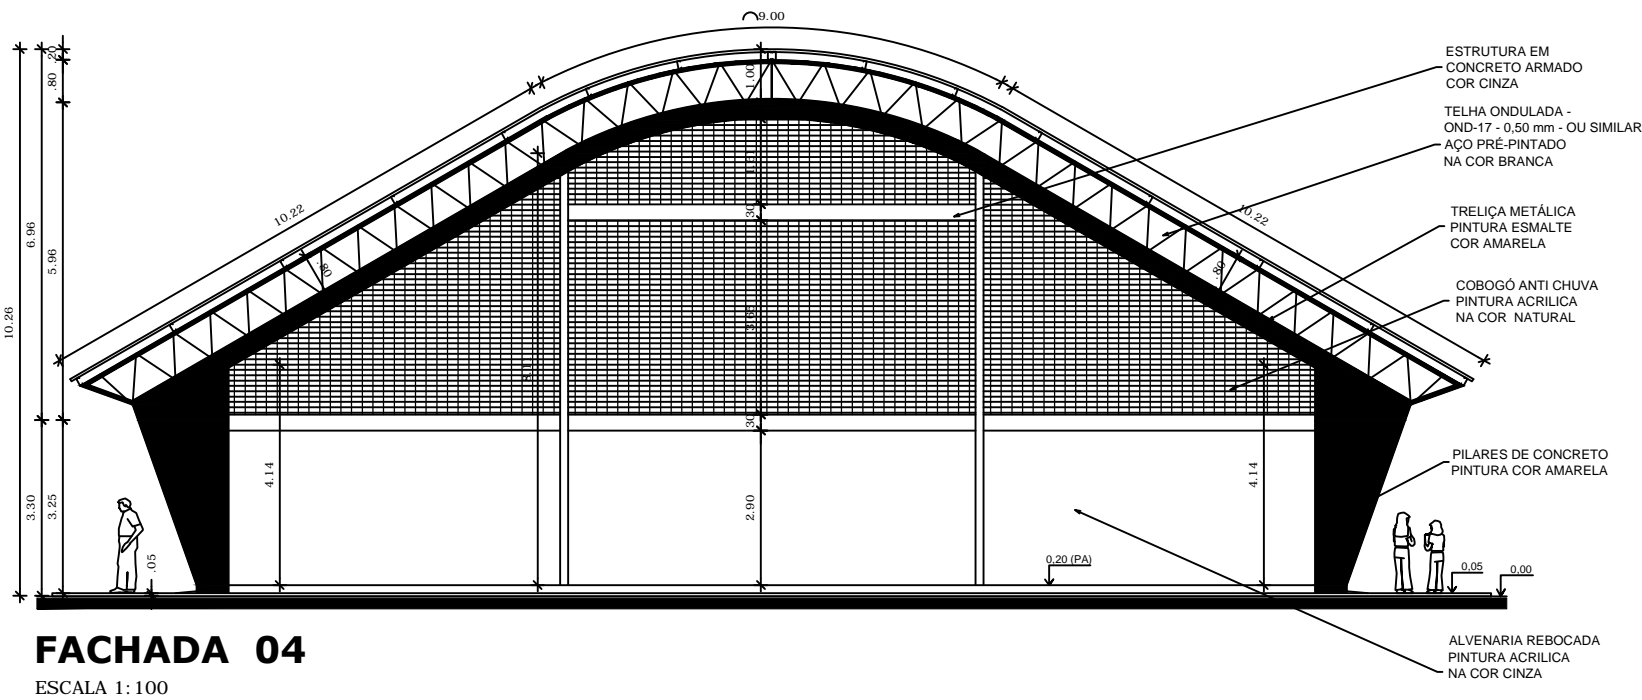
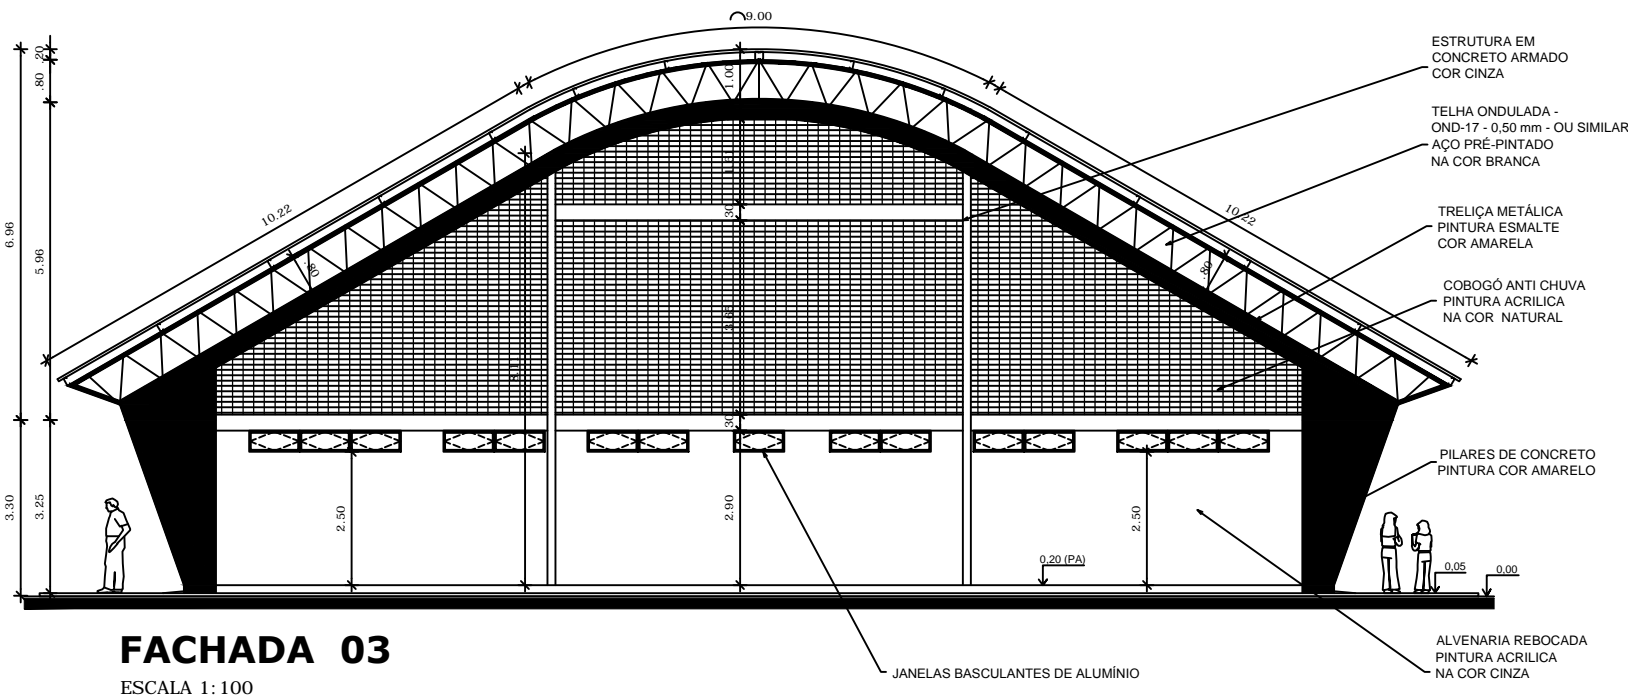
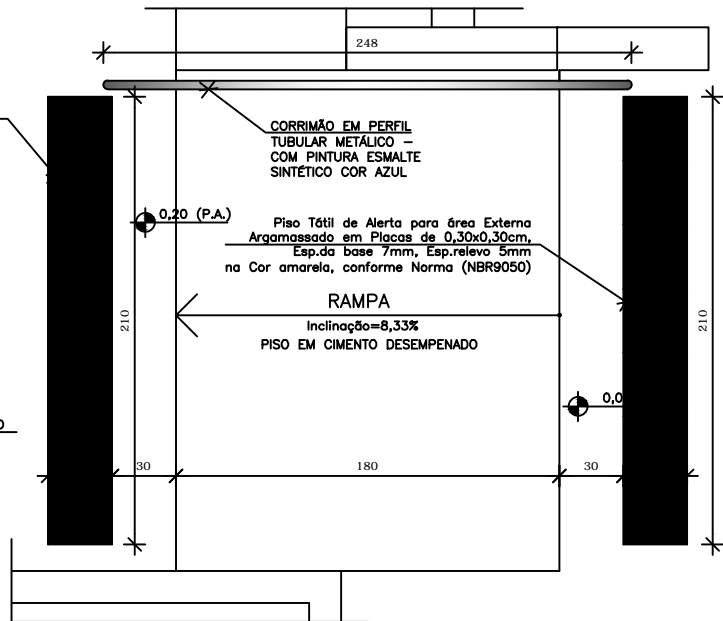
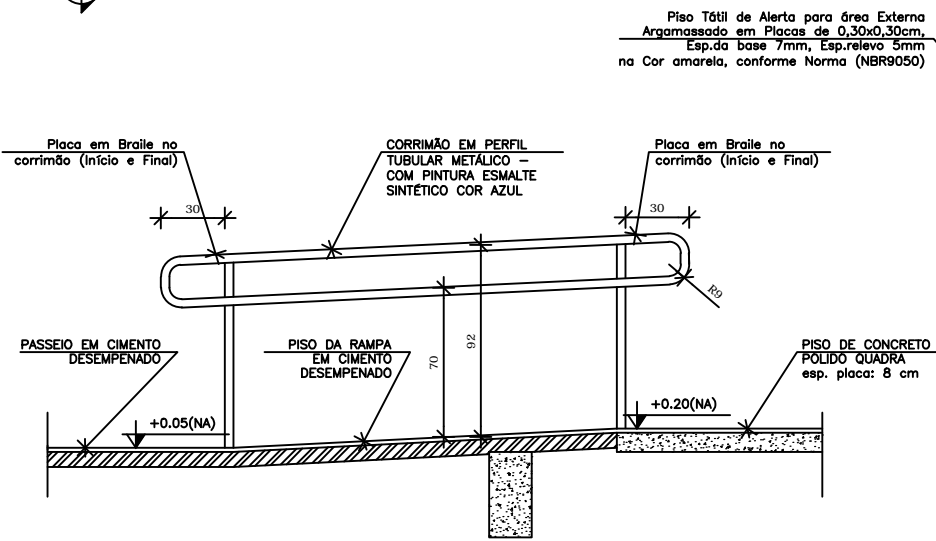


PLANTA DE COBERTURA  
ESCALA 1:125

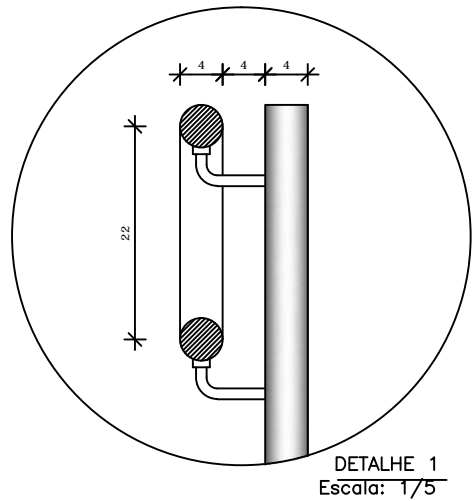

GOVERNO FEDERAL			
BRASIL		Ministério da Educação	FNDE
PAÍS RICO É PAÍS SEM POBREZA			
Fundo Nacional de Desenvolvimento da Educação			
PROJETO PADRÃO - FNDE			
MUNICÍPIO – UF:			
PROPRIETÁRIO:			
ENDEREÇO:			
PROPRIETÁRIO			
RESP. TÉCNICO			
CREA			
DLFO		CREA	
		RA	
OBSERVAÇÕES:			
QUADRA COBERTA COM VESTIÁRIO			
PROJETO ARQUITETÔNICO			
COORDENAÇÃO		QUADRA COBERTA	
CGEST - Coordenação Geral de Infraestrutura Educacional		PLANTA DE COBERTURA E FACHADAS	
ARQ			
REVISÃO		ESCALA	
R.00		1/125	
R.00		DATA EMISSÃO	
R.00		DEZEMBRO/2014	
PRANCHA		02/05	
FORMATO			
A1 (841 X 594)			