



VESTIÁRIO - PLANTA DE COBERTURA  
ESCALA 1:50

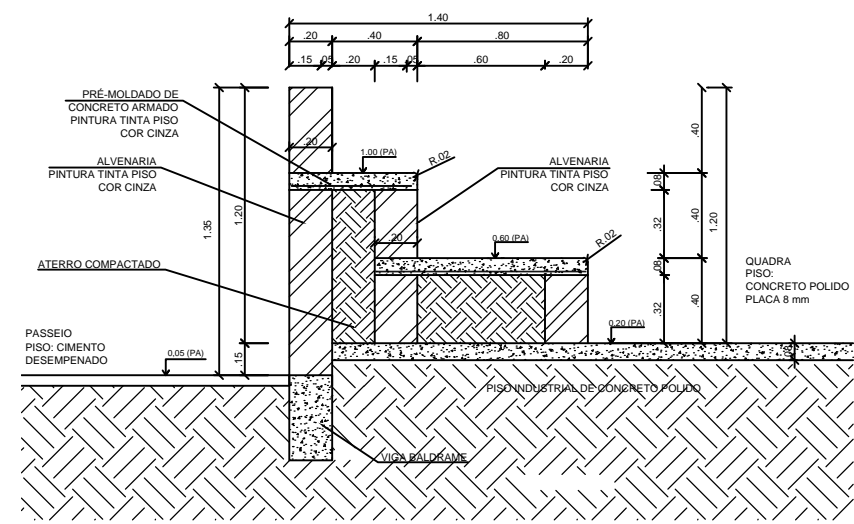


DETALHE DA ARQUIBANCADA  
ESCALA 1:25

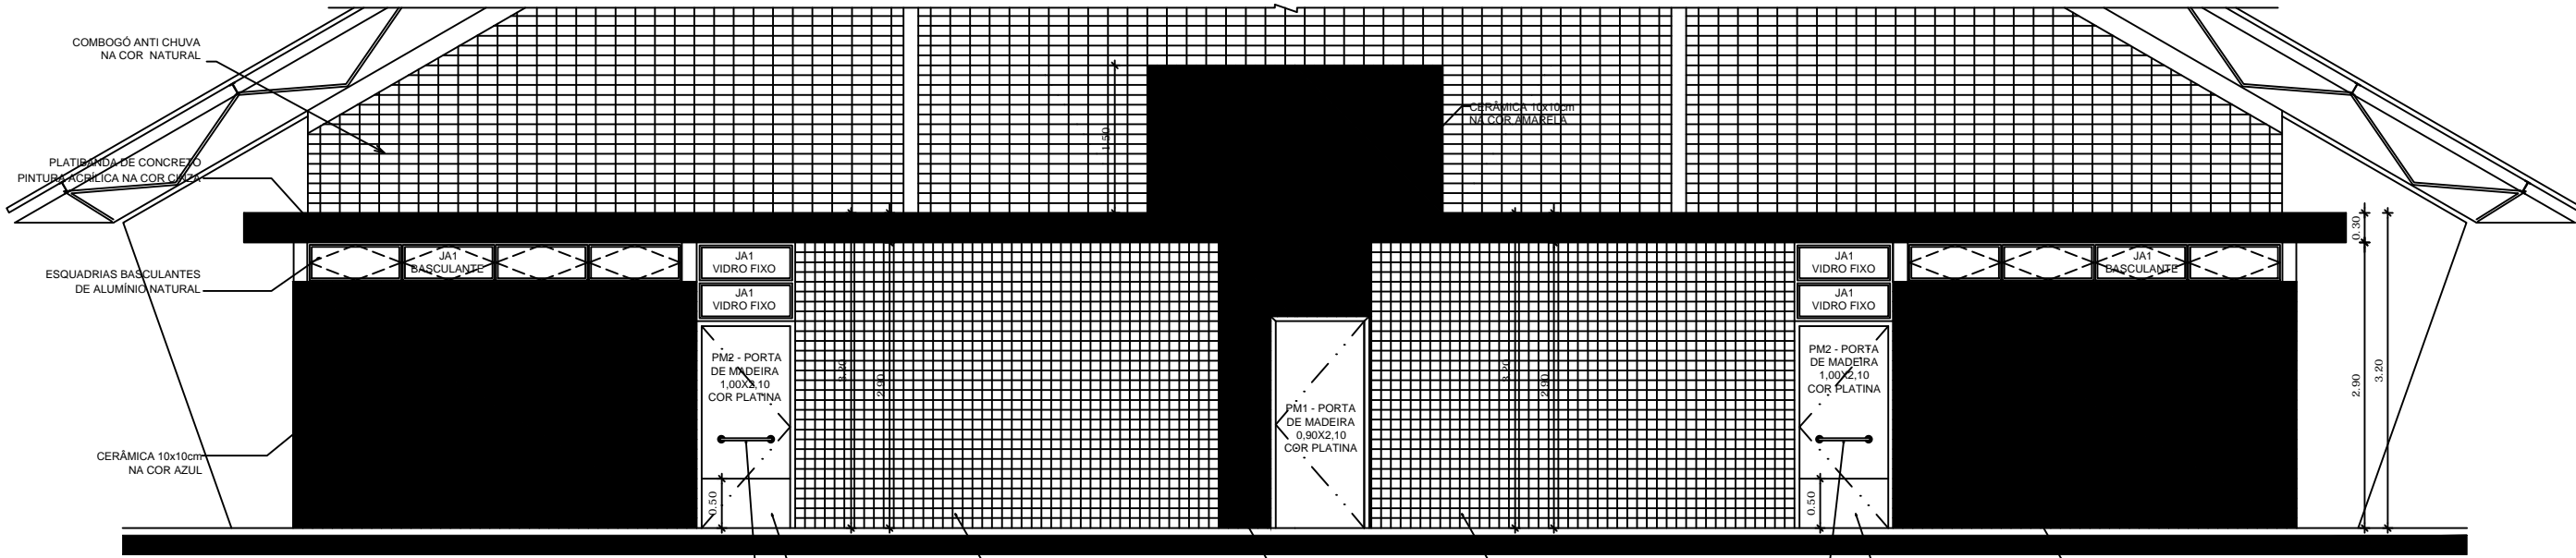


VESTIÁRIO: VISTA E - FACHADA FRONTAL  
ESCALA 1:50



BARRA DE APOIO PARA PNE - 500 mm EM AÇO INOX POLIDO  
CHAPA METÁLICA RESISTENTE A IMPACTOS  
CERÂMICA 10x10cm NA COR BRANCA  
CERÂMICA 10x10cm NA COR AMARELA  
CERÂMICA 10x10cm NA COR BRANCA  
BARRA DE APOIO PARA PNE - 500 mm EM AÇO INOX POLIDO  
CHAPA METÁLICA RESISTENTE A IMPACTOS  
CERÂMICA 10x10cm NA COR AZUL

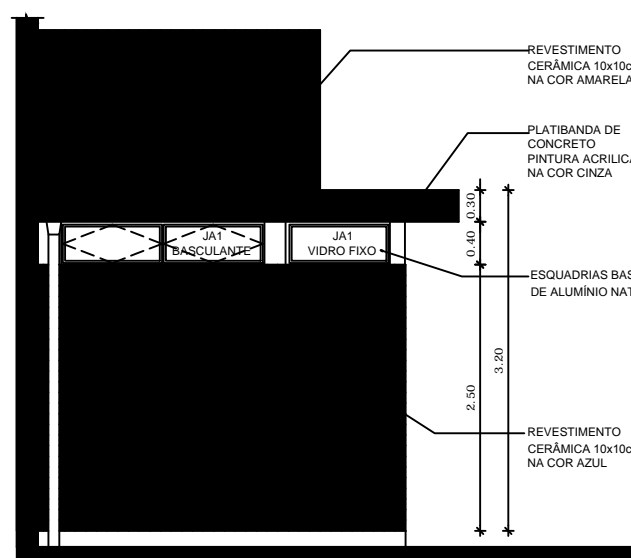


VESTIÁRIO: VISTA G- FACHADA LATERAL  
ESCALA 1:50

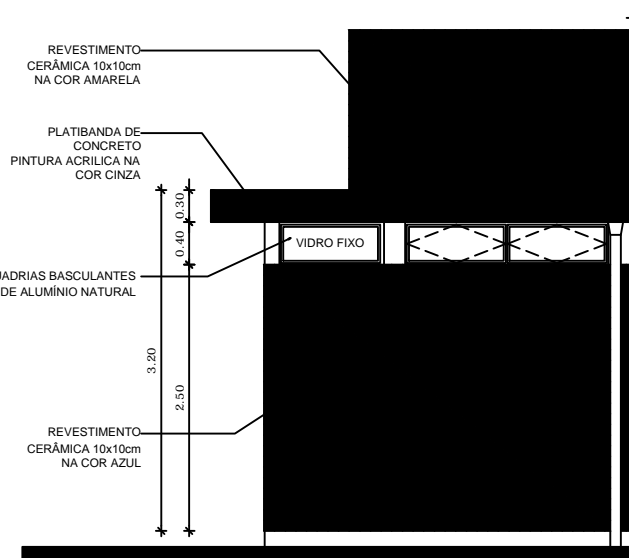

VESTIÁRIO: VISTA F- FACHADA LATERAL  
ESCALA 1:50

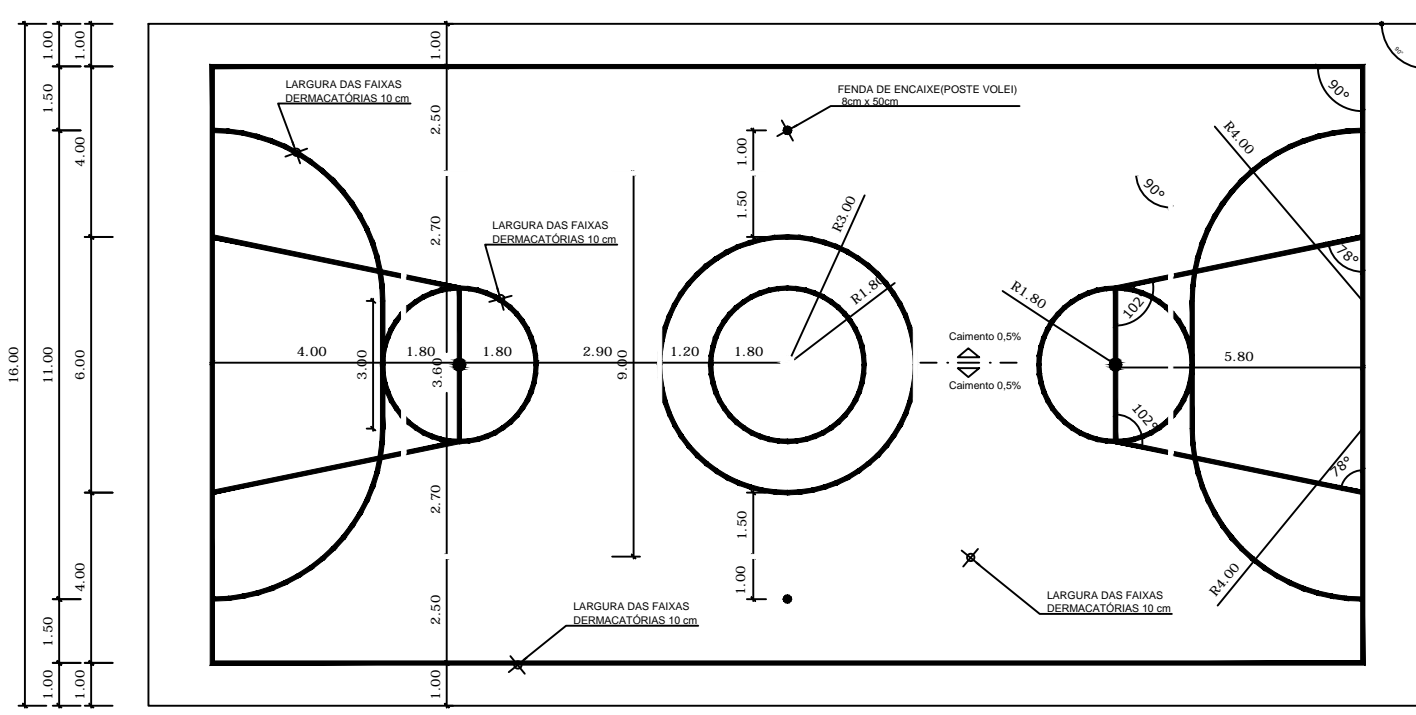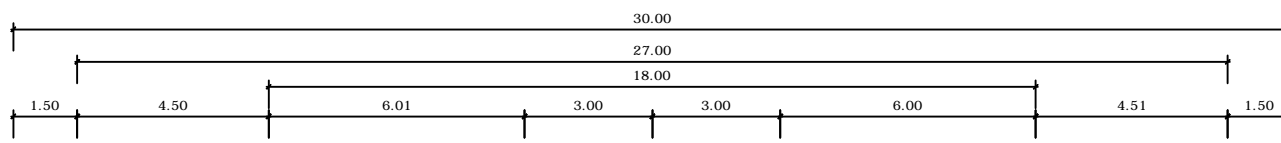

PINTURA DO PISO DA QUADRA - FAIXAS  
ESCALA 1:125

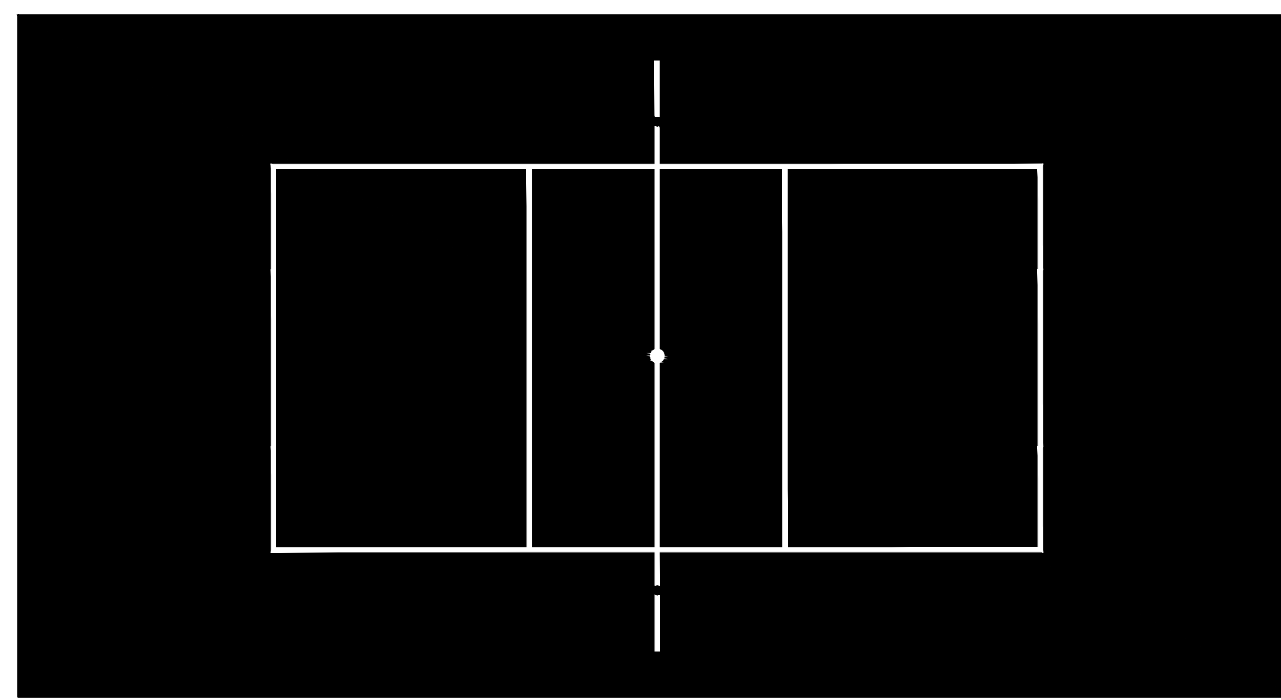

PINTURA DO PISO DA QUADRA - ÁREA INTERNA: 480 m²  
ESCALA 1:125

<div>GOVERNO FEDERAL</div> <div><div>BRASIL</div><div>Ministério da Educação</div><div>FNDE</div><div>Fundo Nacional de Desenvolvimento da Educação</div></div> <div>PAÍS RICO É PAÍS SEM POBREZA</div>			
PROJETO PADRÃO - FNDE			
MUNICÍPIO – UF:			
PROPRIETÁRIO:			
ENDEREÇO:			
PROPRIETÁRIO			
RESP. TÉCNICO			
CREA			
DLFO	CREA		
OBSERVAÇÕES:			
QUADRA COBERTA COM VESTIÁRIO			
PROJETO ARQUITETÔNICO			
COORDENAÇÃO CGEST - Coordenação Geral de Infraestrutura Educacional		QUADRA COBERTA DETALHE PINTURA DO PISO VESTIÁRIO: COBERTURA E FACHADAS	
FORMATO A1 (841 X 594)		REVISÃO R.00 R.00 R.00	ESCALA INDICADA DATA EMISSÃO DEZEMBRO/2014
		PRANCHA 04/05	