



Planta Térreo
escala 1:50

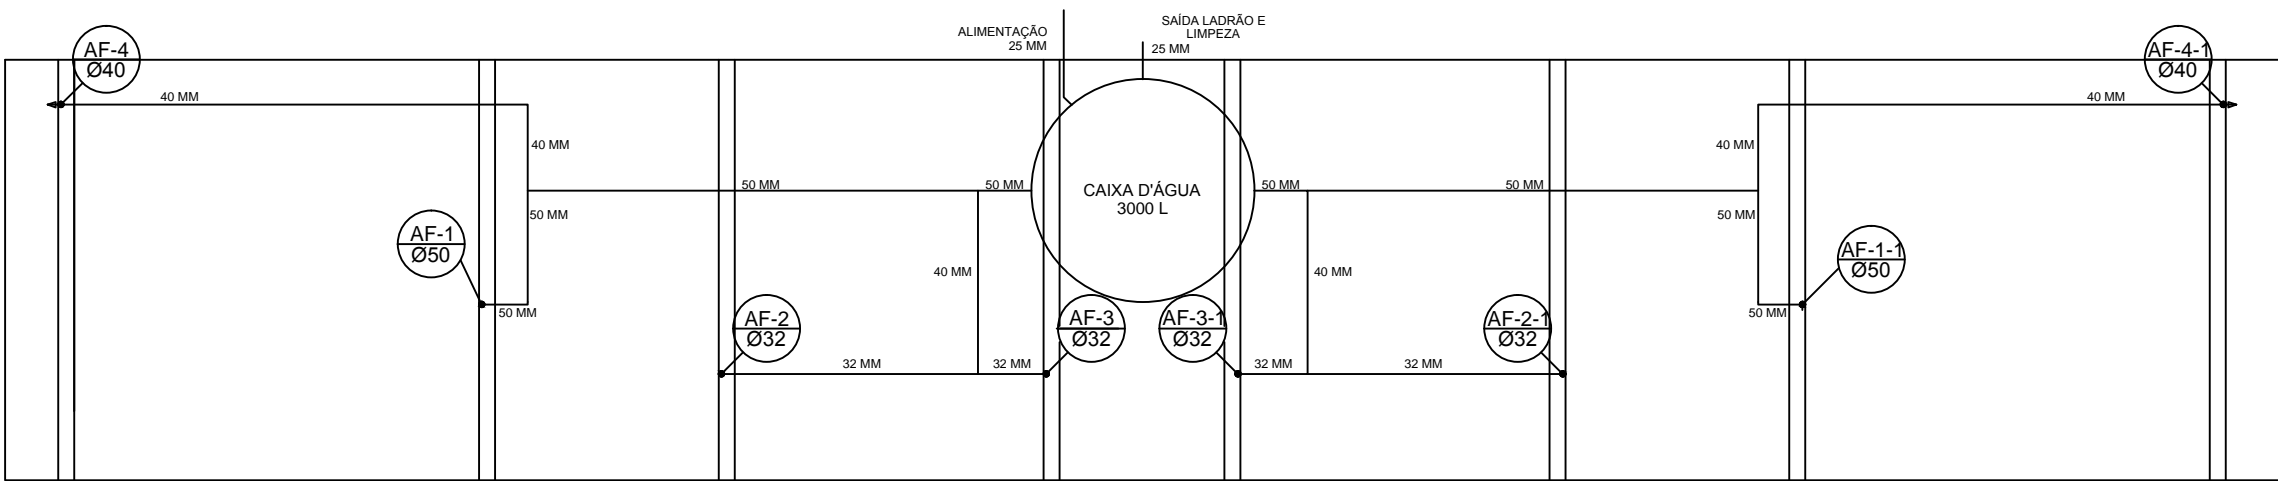

Planta sobre Laje
escala 1:50

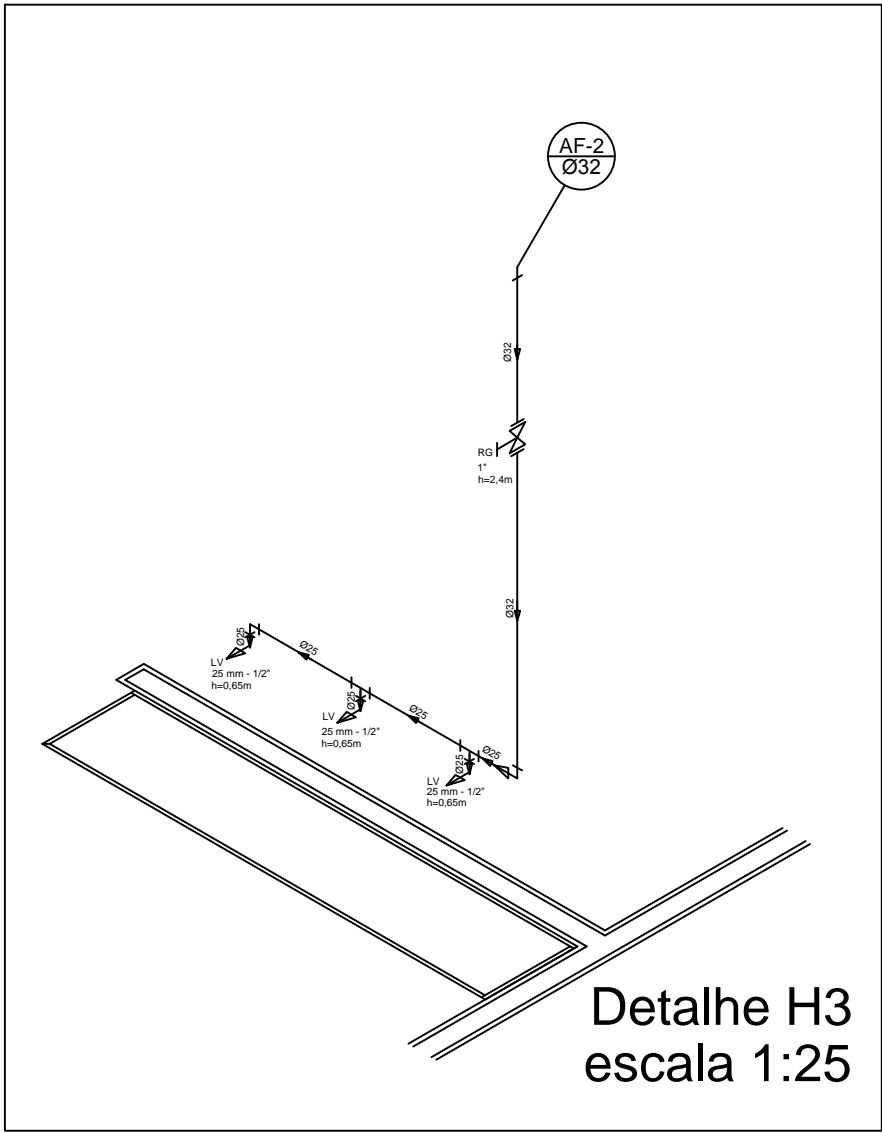

Detalhe H3
escala 1:25

Legenda

- RG - Registro bruto gaveta com PVC soldável
RP - Registro de Pressão com PVC soldável
RG - Registro de gaveta c/canopla cromada c/PVC soldável

CH - PONTO DO CHUVEIRO

LV - PONTO LAVATÓRIO DE BANCADA

TJ - PONTO TORNEIRA DE JARDIM

BB - PONTO BEBEDOURO

VS - PONTO VASO SANITÁRIO

| Lista de Materiais | | |
|---|----------------|-------|
| Aparelho | | |
| Torneira de jardim | 25mm x 1/2" | 2 pç |
| Chuveiro | 25mm x 1/2" | 8 pç |
| Torneira de lavatório | 25 mm - 1/2" | 8 pç |
| Vaso Sanitário p/ Válvula de Descarga de 1 1/4" | 40mm - 1 1/2" | 6 pç |
| Metais | | |
| Registro de gaveta bruto ABNT | 3/4" | 1 pç |
| Registro de gaveta c/ canopla cromada | 1.1/2" | 2 pç |
| Registro de pressão c/ canopla cromada | 1.1/4" | 2 pç |
| Registro de pressão c/ canopla cromada | 3/4" | 2 pç |
| Registro de pressão c/ canopla cromada | 3/4" | 8 pç |
| PVC Acessórios | | |
| Engate flexível plástico | 1/2 - 30cm | 10 pç |
| PVC misto soldável | | |
| Luva soldável c/ rosca | 25 mm - 3/4" | 8 pç |
| PVC rígido soldável | | |
| Adapt sold curto c/bolsa-rosca p registro | 40 mm - 1 1/4" | 4 pç |
| Bucha de redução sold. curta | 40 mm - 3/4" | 12 pç |
| Bucha de redução sold. longa | 32 mm - 1" | 4 pç |
| Bucha de redução sold. longa | 50 mm - 1.1/2" | 4 pç |
| Bucha de redução sold. longa | 50 mm - 40 mm | 2 pç |
| Bucha de redução sold. longa | 40 mm - 25 mm | 4 pç |
| Joelho 90° soldável | 25 mm | 15 pç |
| Joelho 90° soldável | 32 mm | 6 pç |
| Joelho 90° soldável | 50 mm | 8 pç |
| Joelho de redução 90 soldável | 32 mm - 25 mm | 4 pç |
| Luva soldável | 32 mm | 4 pç |
| Luva redeção soldável | 40 mm - 32 mm | 4 pç |
| Luva redeção soldável | 50 mm - 40 mm | 2 pç |
| Tubos | 20 mm | 13 m |
| Tubos | 25 mm | 42 m |
| Tubos | 32 mm | 28 m |
| Tubos | 40 mm | 30 m |
| Tubos | 50 mm | 36 m |
| Tubo soldável | 25 mm | 5 pç |
| Tubo soldável | 40 mm | 8 pç |
| Tubo soldável | 50 mm | 4 pç |
| Tubo soldável | 32 mm - 25 mm | 4 pç |
| Tubo soldável | 50 mm - 40 mm | 2 pç |
| União soldável | 20 mm | 6 pç |
| União soldável | 25 mm | 2 pç |
| União soldável | 32 mm | 2 pç |
| União soldável | 40 mm | 3 pç |
| União soldável | 50 mm | 2 pç |
| PVC soldável azul c/ bucha latão | 40 mm - 1 1/4" | 2 pç |
| Joelho 90° soldável com bucha de latão | 40 mm - 1 1/4" | 2 pç |
| Joelho de redução 90° soldável com bucha de latão | 25 mm - 1/2" | 16 pç |

PROJETO PADRÃO - FNDE

MUNICÍPIO – UF:

PROPRIETÁRIO:

ENDEREÇO:

PROPRIETÁRIO

RESP. TÉCNICO

CREA

DLFO

CREA

RA

OBSERVAÇÕES:

QUADRA COBERTA

PROJETO HIDRÁULICO

COORDENAÇÃO
CGEST - Coordenação
Geral de Infraestrutura
Educativa

QUADRA COBERTA
PLANTA TÉRREO, PLANTA SOBRE LAJE
E ISOMÉTRICAS

HID

FORMATO
A1 (841 X 594)

REVISÃO
R.00
R.00

ESCALA
INDICADA
DATA EMISSÃO
NOVEMBRO/2014

PRANCHA
01/02