


DETALHE - SANITÁRIOS:

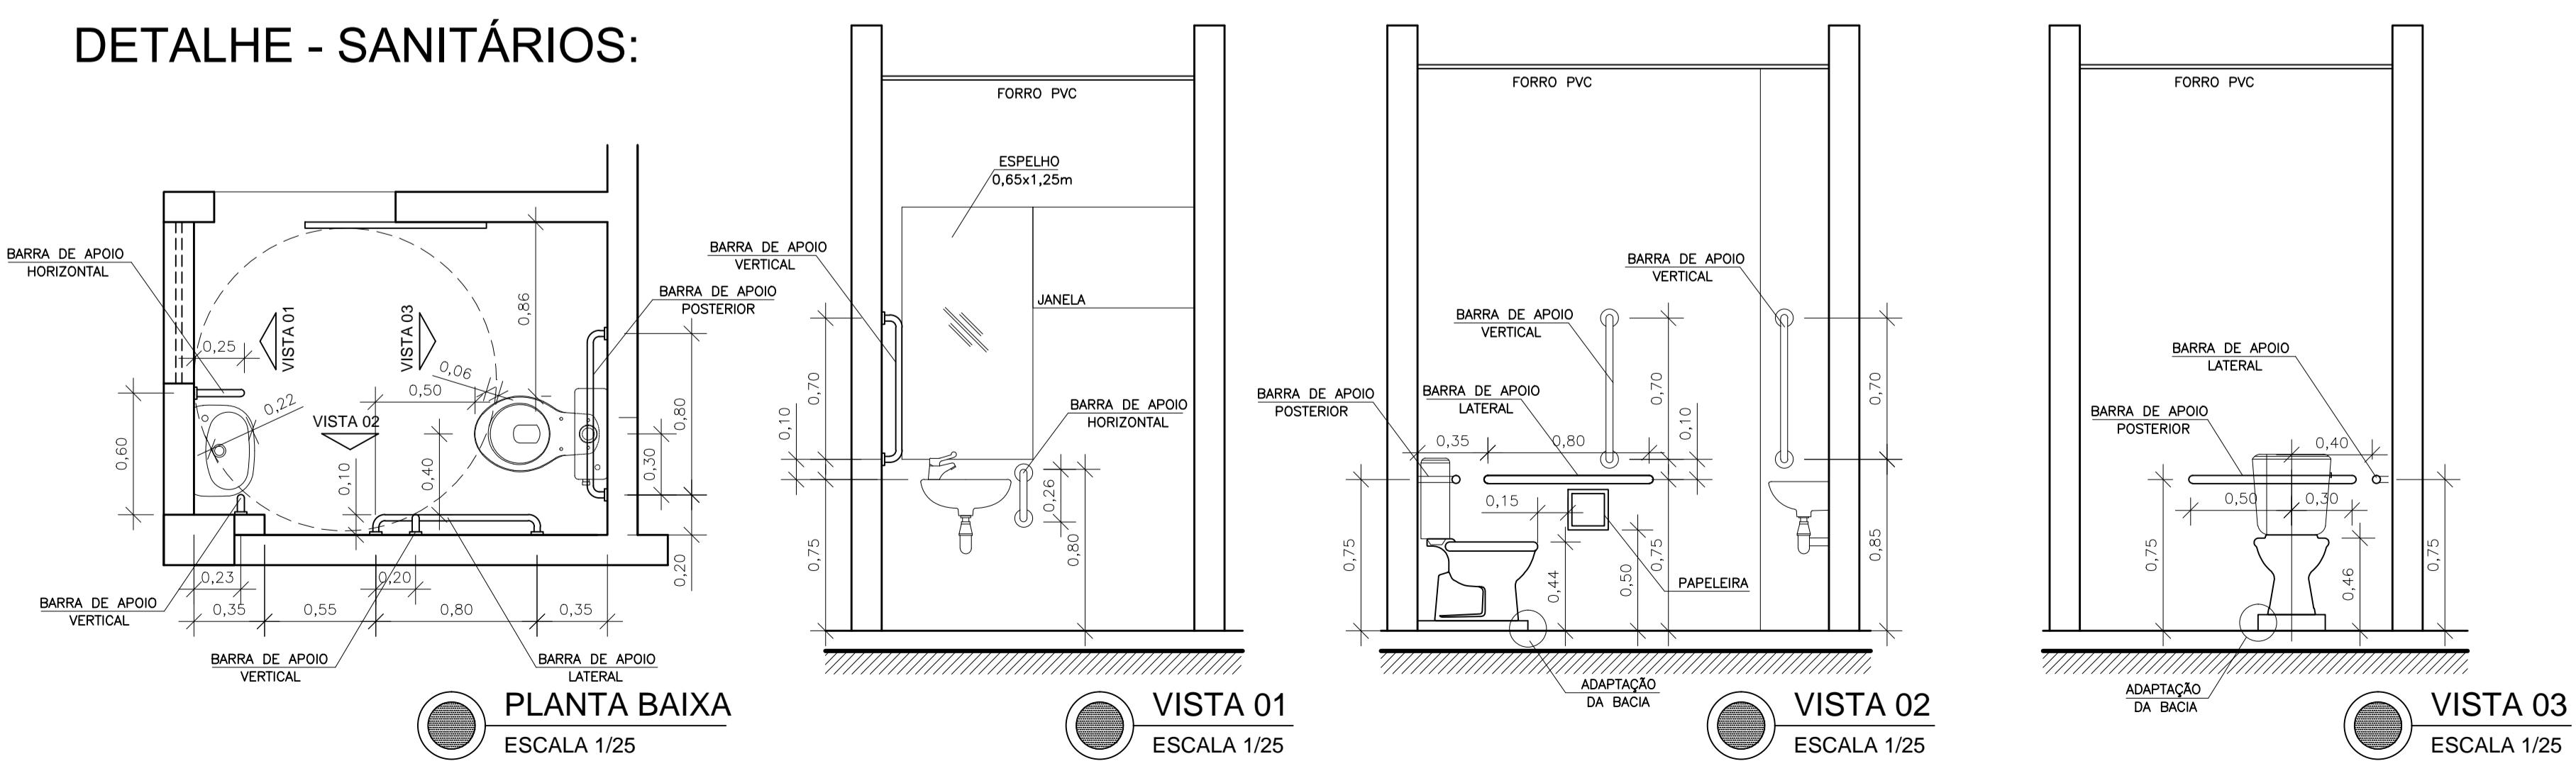

PREFEITURA:
PROPRIETÁRIO:
PROJETO: Allysson Marconi Jardim da Cruz- CAU A42123-4

Allysson Marconi Arquiteto

PROJETO ARQUITETÔNICO
COORDENAÇÃO DE ASSISTÊNCIA ESTUDANTIL
PLANTAS ARQUITETÔNICAS

Prancha 01

ESCALA: indicada

PROPRIETÁRIO: INSTITUTO FEDERAL DE EDUCAÇÃO, CIÉNCIA E TECNOLOGIA BAIANO
CAMPUS TEIXEIRA DE FREITAS

ENDEREÇO: RODÔVIA BR-101, Km 882, s/n – TEIXEIRA DE FREITAS–BA

ARQUITETO ALLYSSON MARCONI CAU A42132-4 Tel. (73) 98114-1644 allysson_tf@hotmail.com FEVEREIRO-2022