



DETALHE - CINTA DE AMARRAÇÃO
ESCALA 1/10

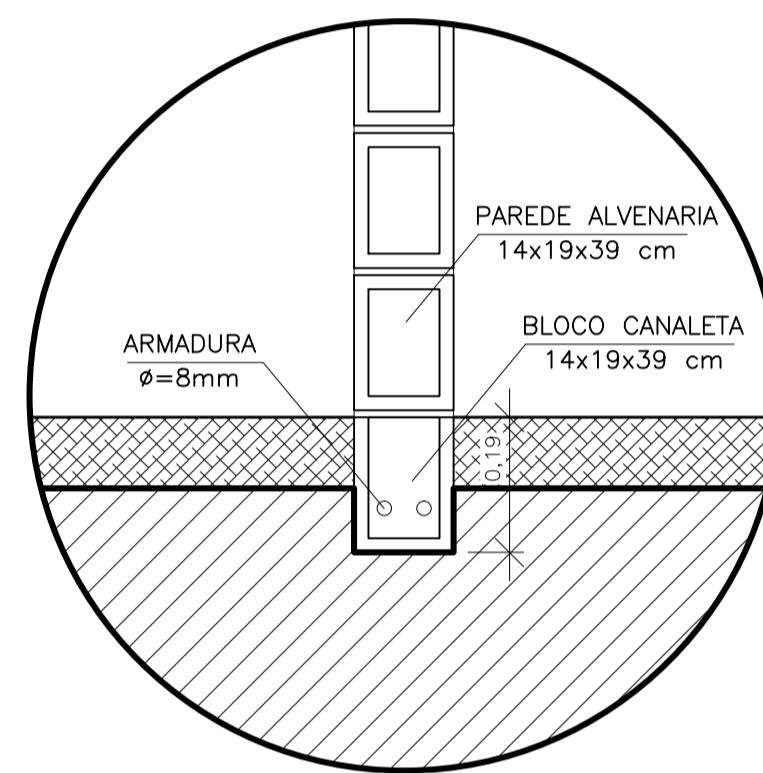


DETALHE - BLADRAME COM CANALETA
ESCALA 1/10

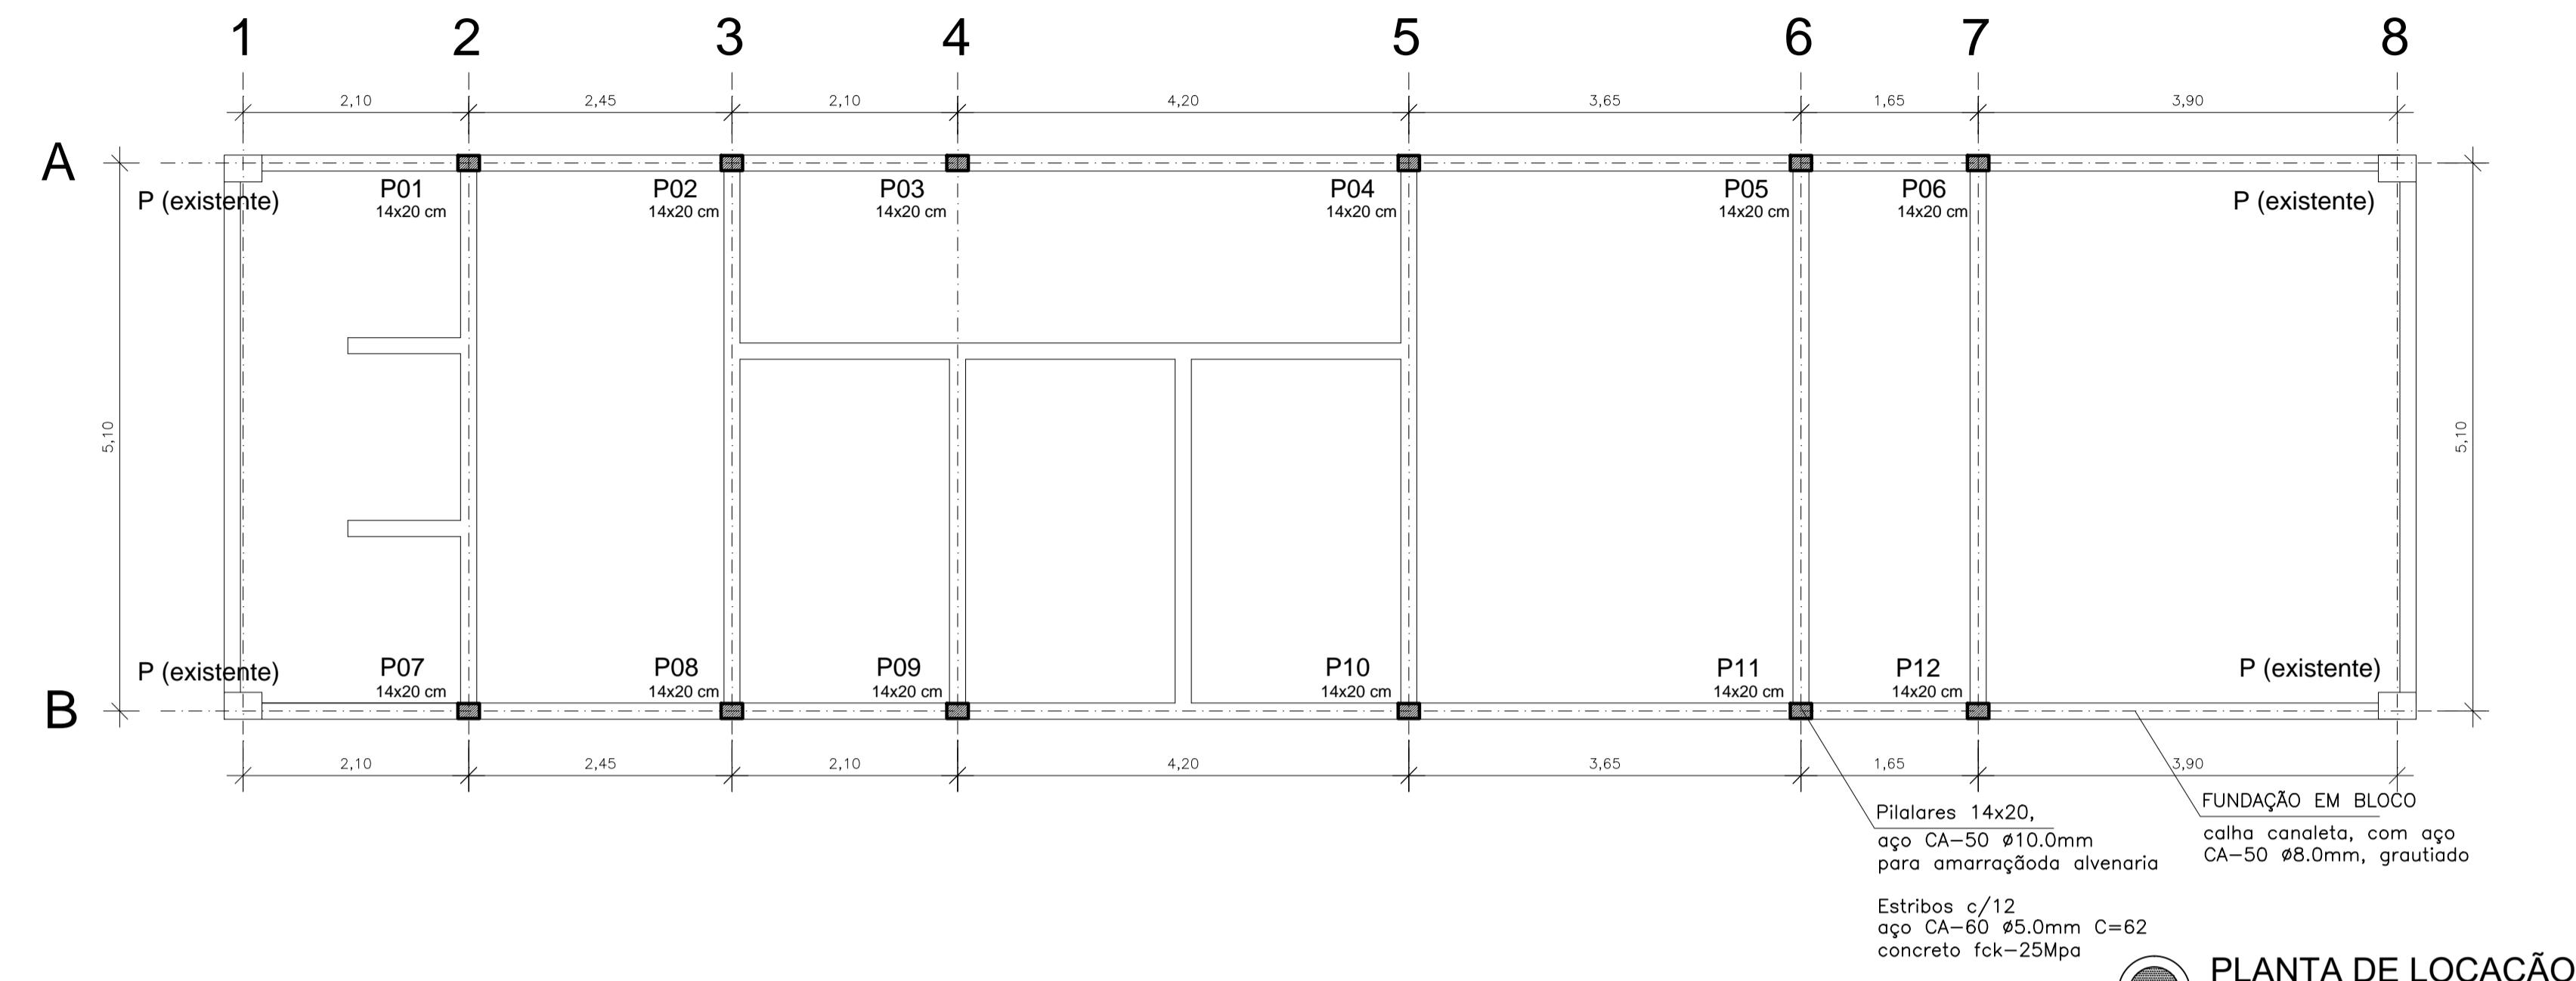

PLANTA DE LOCAÇÃO
ESCALA 1/50

DETALHE - ARMAÇÃO PILARES

Pilares
P01=P02=P03=P04=P05=P06=
P07=P08=P09=P10=P11=P12

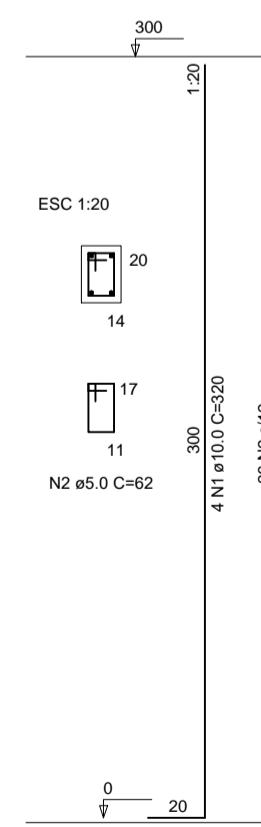

PREFEITURA:
PROPRIETÁRIO:
PROJETO: Allysson Marconi Jardim da Cruz- CAU A42123-4

PROJETO ESTRUTURAL
COORDENAÇÃO DE ASSISTÊNCIA
ESTUDANTIL
LOCAÇÃO e DETALHES ESTRUTURAIS

Prancha
01

ESCALA: indicada

PROPRIETÁRIO: INSTITUTO FEDERAL DE EDUCAÇÃO, CIÉNCIA E TECNOLOGIA BAIANO
CAMPUS TEIXEIRA DE FREITAS
ENDEREÇO: RODÔVIA BR-101, Km 882, s/n - TEIXEIRA DE FREITAS-BA
ARQUITETO ALLYSSON MARCONI CAU A42132-4 Tel. (73) 98114-1644 allysson_tf@hotmail.com FEVEREIRO-2022