


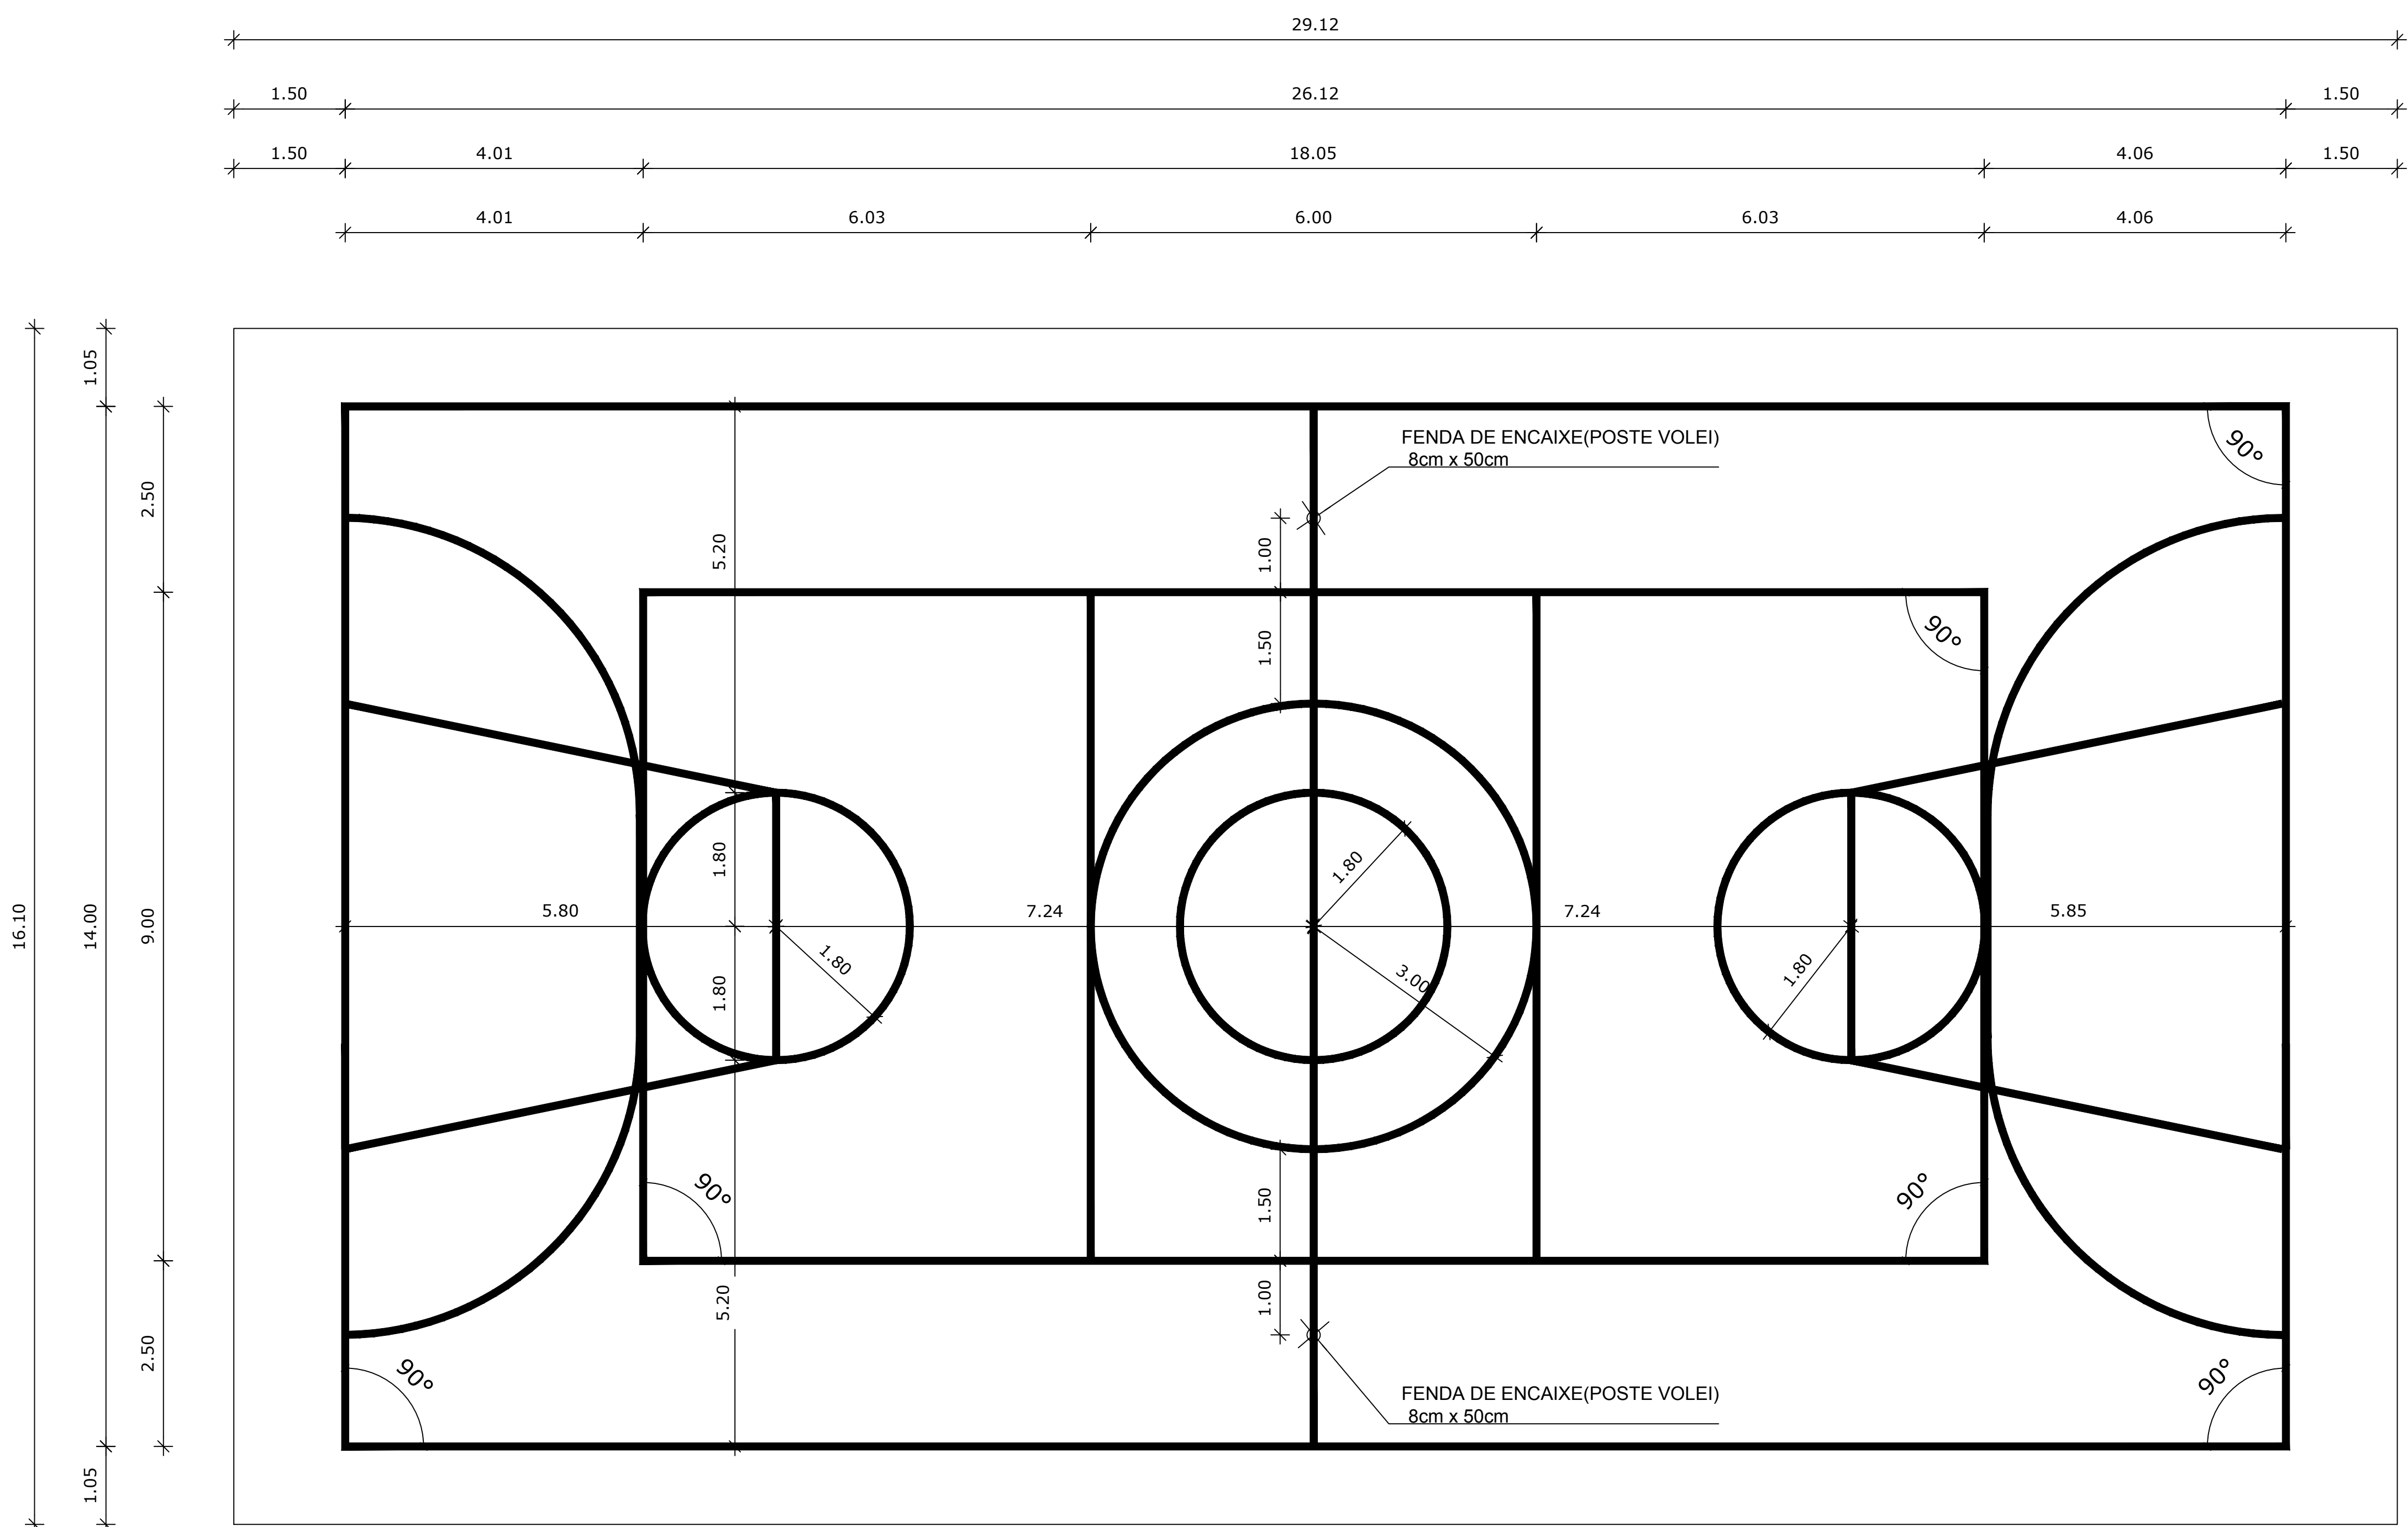

OBS.:PINTURA COM TINTA BASE EPOXI SOB RESINA DE POLIURETANO

PINTURA DO PISO DA QUADRA - FAIXAS

ESCALA 1:125