



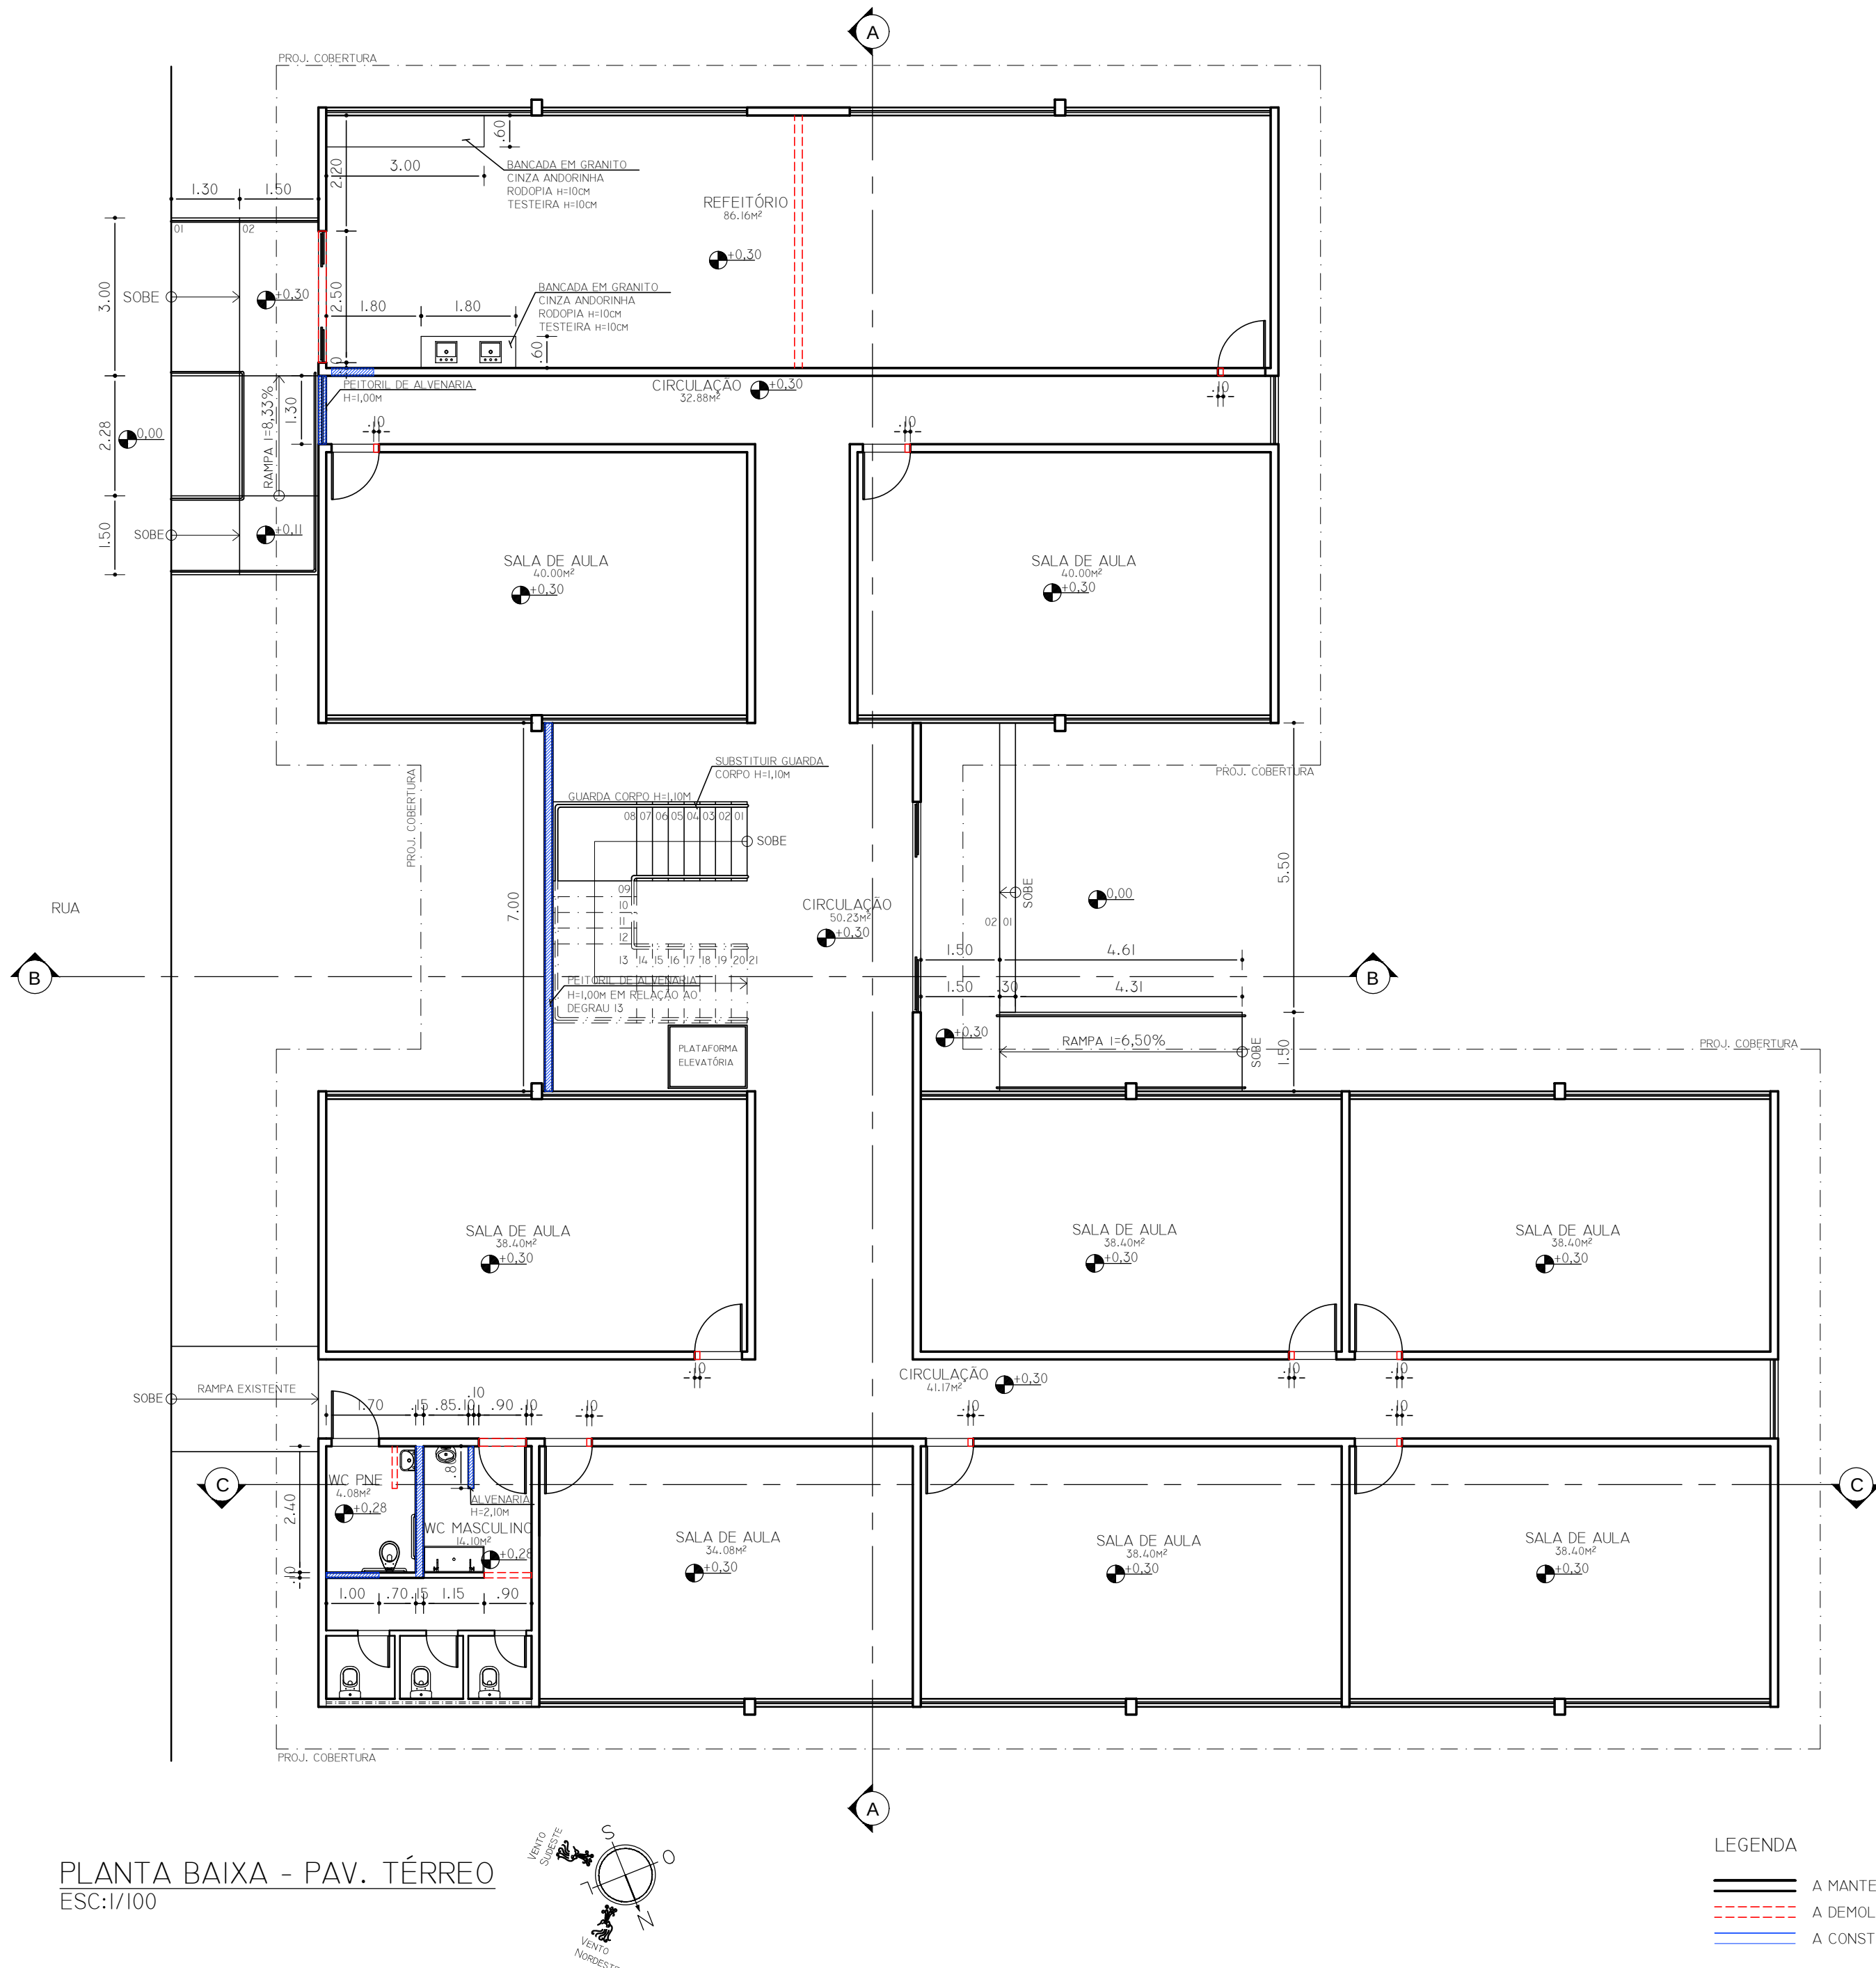

PLANTA BAIXA - PAV. TÉRREO
ESC:1/100

DIREITOS AUTORAIS RESERVADOS. PROIBIDA A REPRODUÇÃO OU ALTERAÇÃO SEM A PRÉVIA AUTORIZAÇÃO DO AUTOR DO PROJETO

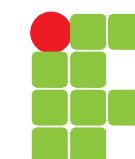

**INSTITUTO FEDERAL DE EDUCAÇÃO, CIÊNCIA
E TECNOLOGIA BAIANO**
Reitoria
Coordenação Geral de Obras - CGO

PROJETO: **PROJETO ARQUITETÔNICO
REFORMA - BLOCO 01 SALAS DE AULA**

CONTEÚDO: **PLANTA CONSTRUTIVA - PAV. TÉRREO**

ASSINATURAS	
INSTITUTO FEDERAL BAIANO	
AUTOR DO PROJETO BÁSICO: THIANNE PEIXOTO	REGISTRO: CAU A79116-4
AUTOR DO PROJETO EXECUTIVO:	REGISTRO:
RESP. TÉCNICO EXECUTIVO:	REGISTRO:

NOME DO ARQUIVO: IFBAIANO_GOV.MANGABEIRA_BLOCO 01 SALAS DE AULA.DWG		FOLHA:	
ENDEREÇO: IFBAIANO - CAMPUS GOVERNADOR MANGABEIRA	ESCALA:	1:100	01/13
	DATA PROJETO:	28/08/15	
	DATA REVISÃO:	11/12/15	
DESENHO: THIANNE PEIXOTO	REVISÃO:	01	