



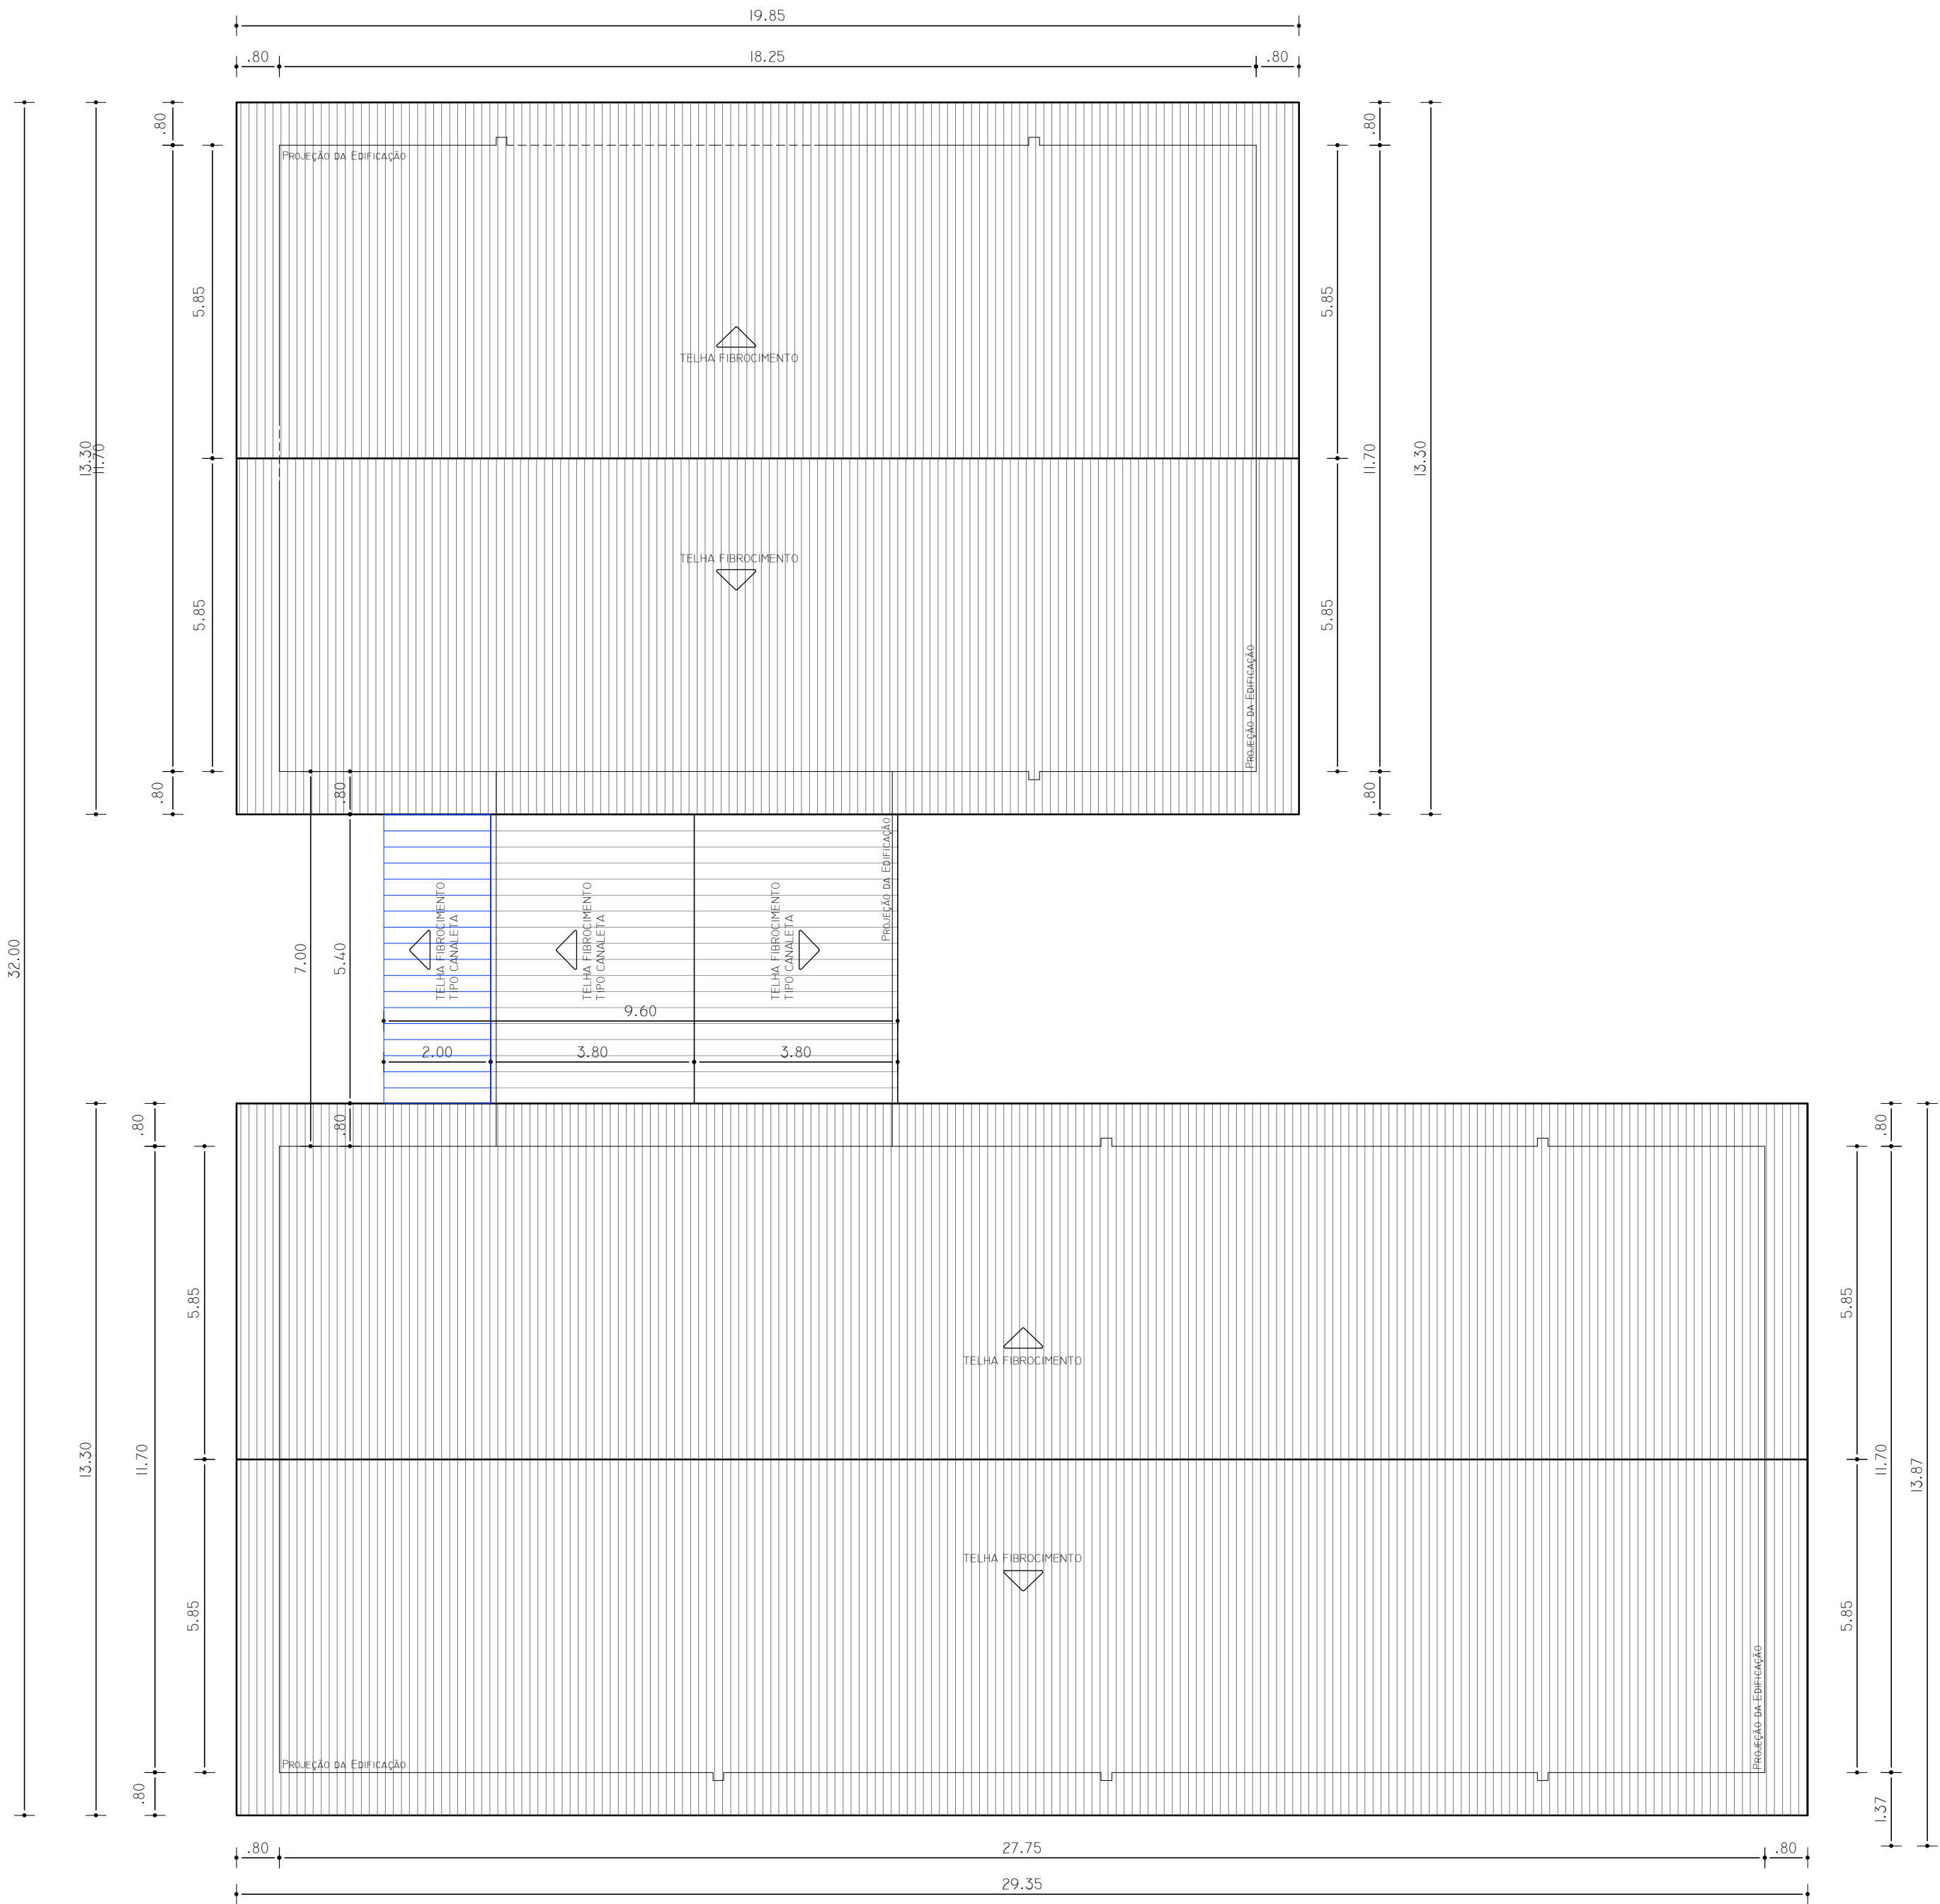


PLANTA DE COBERTURA
ESC:1/100

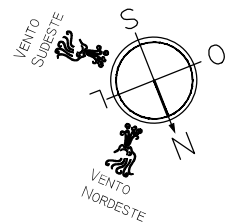

- LEGENDA
- A MANTER
 - A DEMOLIR
 - A CONSTRUIR

OBSERVAÇÕES / CONVENÇÕES
. É INDISPENSÁVEL A CONFERÊNCIA DAS MEDIDAS NO LOCAL

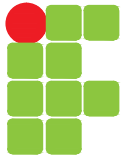

**INSTITUTO FEDERAL DE EDUCAÇÃO, CIÊNCIA
E TECNOLOGIA BAIANO**
Reitoria
Coordenação Geral de Obras - CGO

PROJETO:

REFORMA - BLOCO 01 SALAS DE AULA

CONTEÚDO:

PLANTA CONSTRUTIVA - COBERTURA

ASSINATURAS

INSTITUTO FEDERAL BAIANO

AUTOR DO PROJETO BÁSICO: THIANNE PEIXOTO

AUTOR DO PROJETO EXECUTIVO:

RESP. TÉCNICO EXECUTIVO:

REGISTRO: CAU A79116-4

REGISTRO:

REGISTRO:

NOME DO ARQUIVO: IFBAIANO_GOV.MANGABEIRA_BLOCO 01 SALAS DE AULA.DWG

ENDEREÇO: IFBAIANO - CAMPUS GOVERNADOR MANGABEIRA

DESENHO: THIANNE PEIXOTO

ESCALA: 1:100

DATA PROJETO: 28/08/15

DATA REVISÃO: 11/12/15

REVISÃO: 01

FOLHA:

03/13