


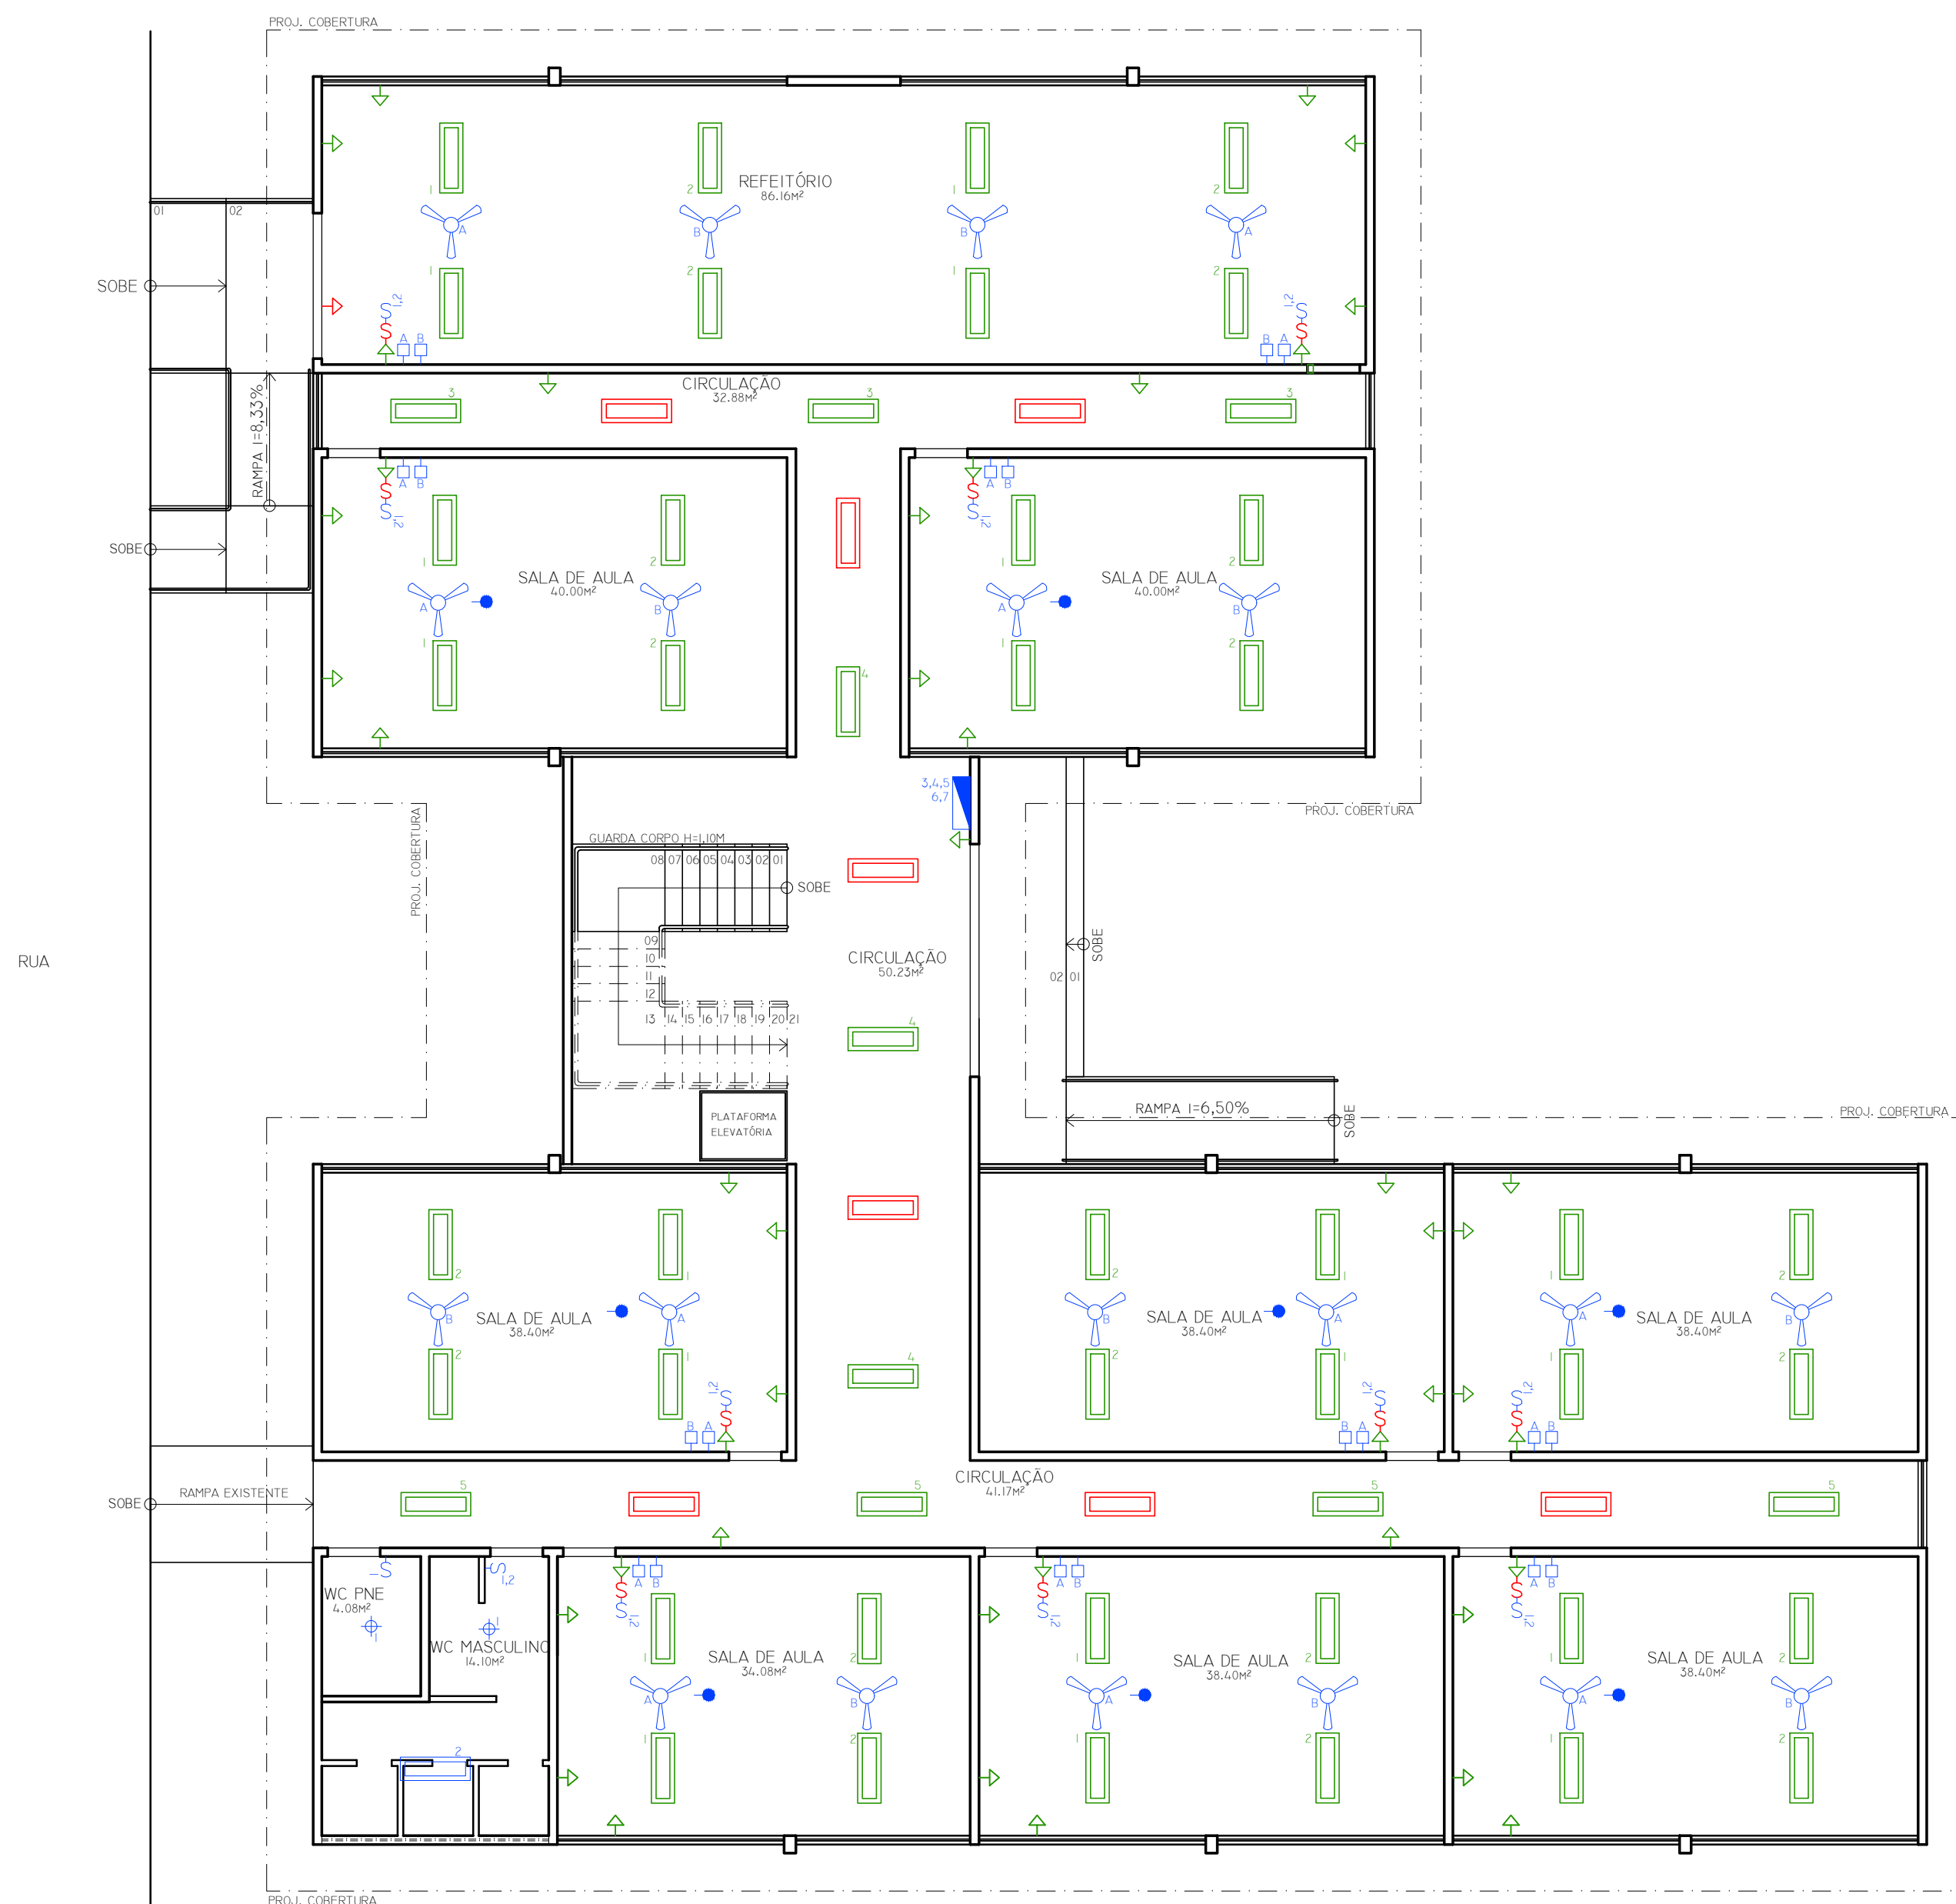


LEGENDA ILUMINAÇÃO

-  PTO DE LUZ DE SOBREPOR NO TETO
-  PTO DE LUZ NA PAREDE
-  PTO SOBREPOR C/ FLUOR TUBULAR
-  PTO PARA REFLETOR

LEGENDA ELÉTRICA


- S— INTERRUPTOR SIMPLES H=100cm
- INTERRUPTOR VENTILADOR H=100cm
- ▷— TOMADA SIMPLES H=30cm
- PONTO DE TOMADA NO TETO (PROJETOR)

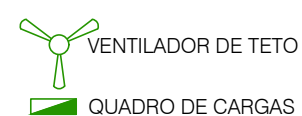

LEGENDA

- | | |
|---|-----------------|
| | PONTO EXISTENTE |
| | PONTO A RETIRAR |
| | PONTO A COLOCAR |

PLANTA BAIXA - PAV. TÉRREO
ESC:1/100

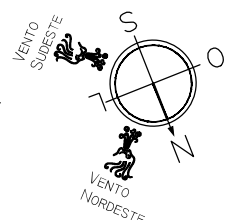

DIREITOS AUTORAIS RESERVADOS. PROIBIDA A REPRODUÇÃO OU ALTERAÇÃO SEM A PRÉVIA AUTORIZAÇÃO DO AUTOR DO PROJETO



**INSTITUTO FEDERAL DE EDUCAÇÃO, CIÊNCIA
E TECNOLOGIA BAIANO**
Reitoria
Coordenação Geral de Obras - CGO

PROJETO: PROJETO ARQUITETÔNICO
REFORMA - BLOCO 01 SALAS DE AULA

CONTEÚDO: ESQUEMA ELÉTRICO - PAV. TÉRREO

ASSINATURAS

INSTITUTO FEDERAL BAIANO

AUTOR DO PROJETO BÁSICO: THIANNE PEIXOTO

REGISTRO: CAU A79116-4

AUTOR DO PROJETO EXECUTIVO:

REGISTRO:

RESP. TÉCNICO EXECUTIVO:

REGISTRO:

NOME DO ARQUIVO: IFBAIANO_GOV.MANGABEIRA_BLOCO 01 SALAS DE AULA.DWG

ENDEREÇO:

IFBAIANO - CAMPUS GOVERNADOR MANGABEIRA

ESCALA:	1:100
DATA PROJETO:	28/08/15

DESENHO: THIANNE PEIXOTO

DATA REVISÃO:	11/
REVISÃO:	01

OLHA:

10/13