


COMPRIMENTO DAS CALHAS À CONSTRUIR - 9,00M  
 PERÍMETRO DAS CALHAS À IMPERMEABILIZAR - 75,02M<sup>2</sup>  
 PERÍMETRO DOS RUFOS SIMPLES - 138,50M  
 PERÍMETRO DOS RUFOS CALHA - 84,21M  
 ÁREA DE COBERTURA (TELHAS) A TROCAR - 1076,42M<sup>2</sup>

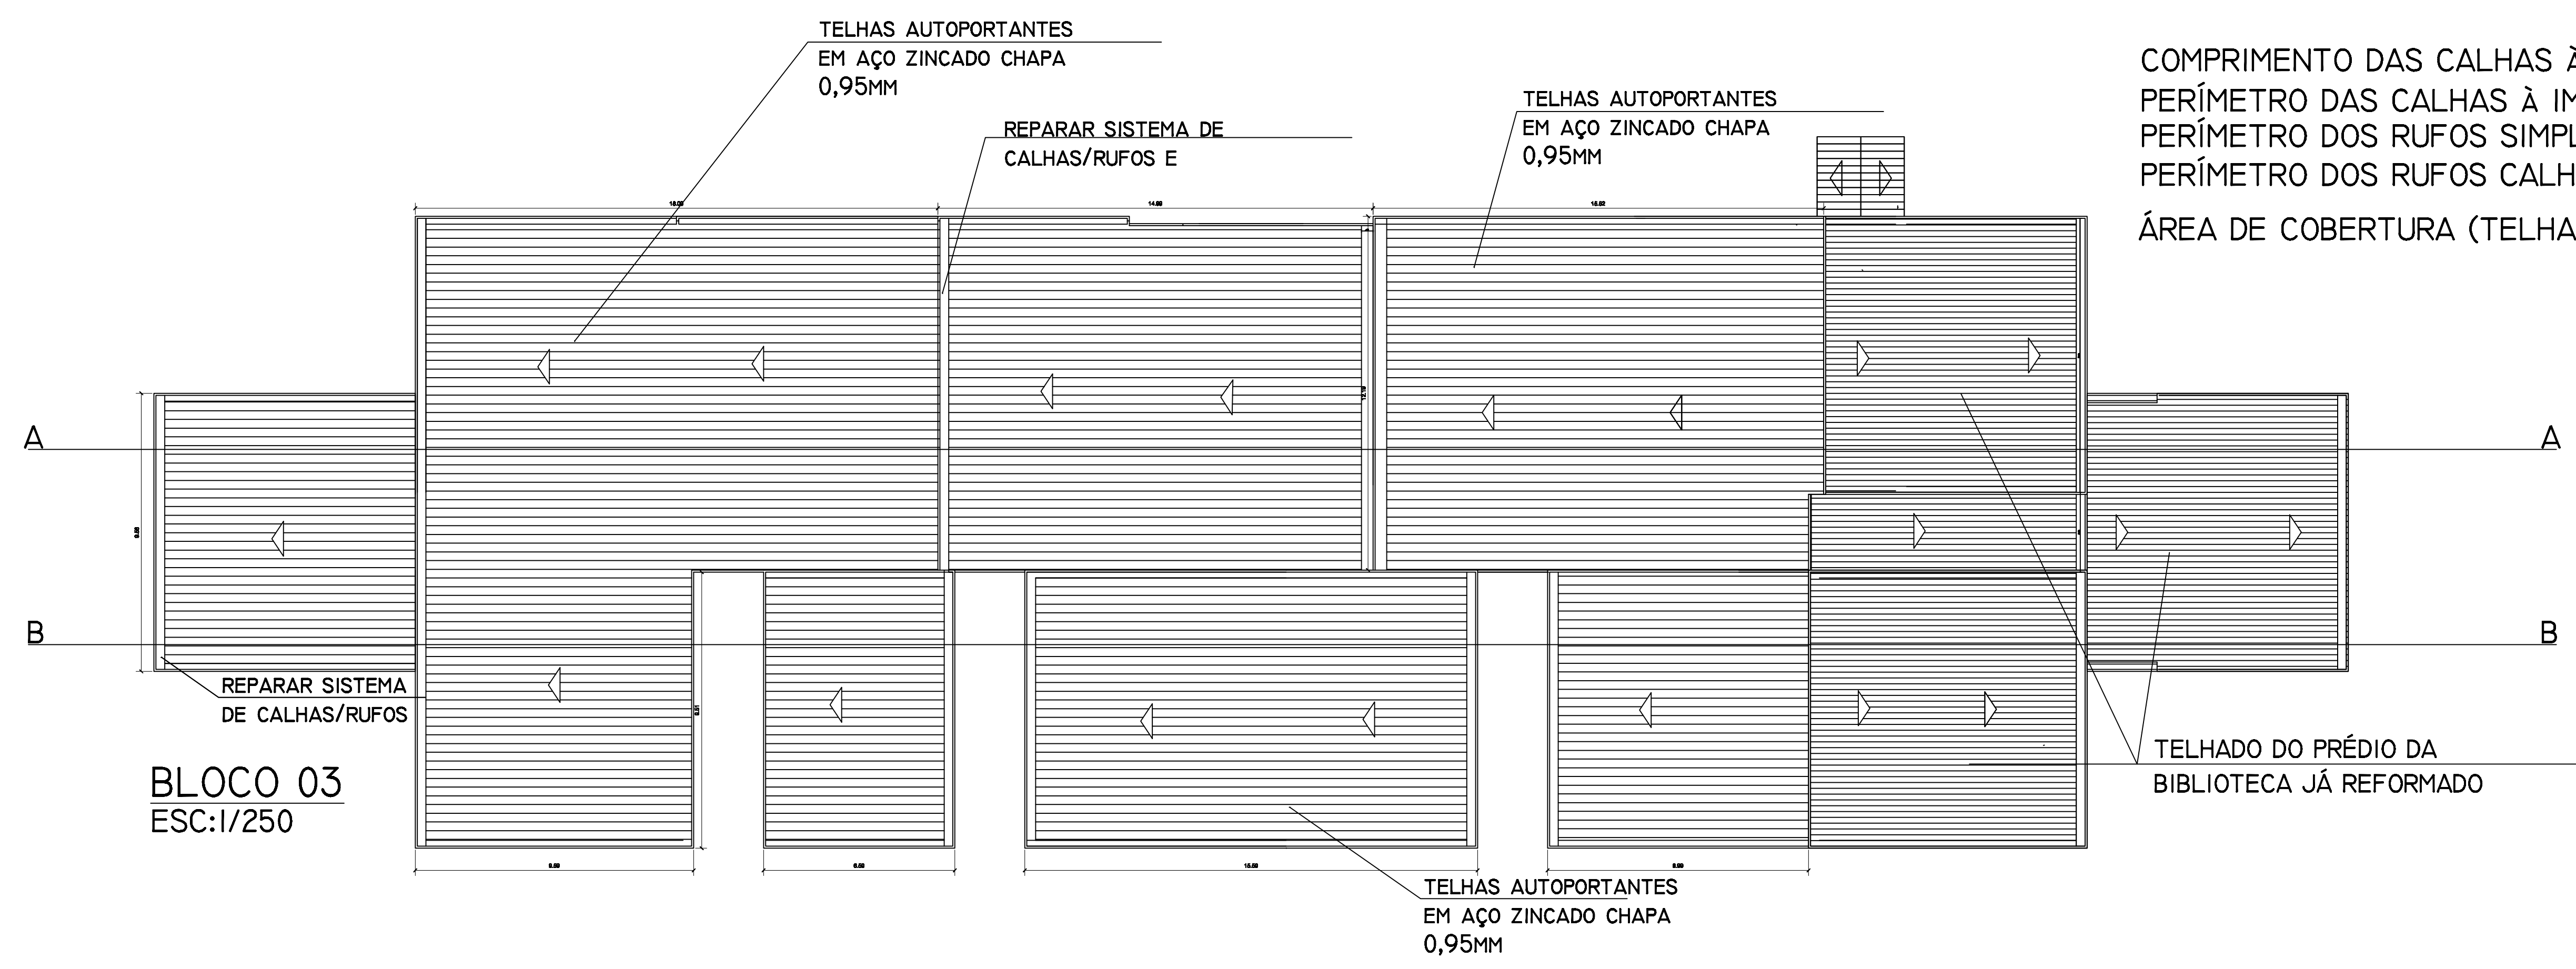

**BLOCO 03**  
 ESC:1/250



**CORTE A-A**



**CORTE B-B**

<b>PROJETO DA COBERTURA DA BIBLIOTECA</b>			
PLANTA:	PLANTA DE COBERTURA, CORTE E DETALHES	NÚMERO:	<b>EST. 01/02</b>
LOCALIZAÇÃO:	AV. JULIO JOSÉ ROGRIGUES S/N, CLEROLÂNDIA		
PROPRIETÁRIO:	INSTITUTO FEDERAL BAIANO - CAMPUS ITAPETINGA		
PROJETO:	BILLY GRAHN A. LIMA - CREA: 20.721-D		
ESCALA:	1/50	DATA:	AGOSTO / 2018
		MUNICÍPIO:	ITAPETINGA/BA